



目かくしフェンス両開き門扉 S=1:20 H2000×W2000 (直忍付)


(昭和57年改正の建築基準法・同施行令に基づく風圧力 GL+0m に依る)

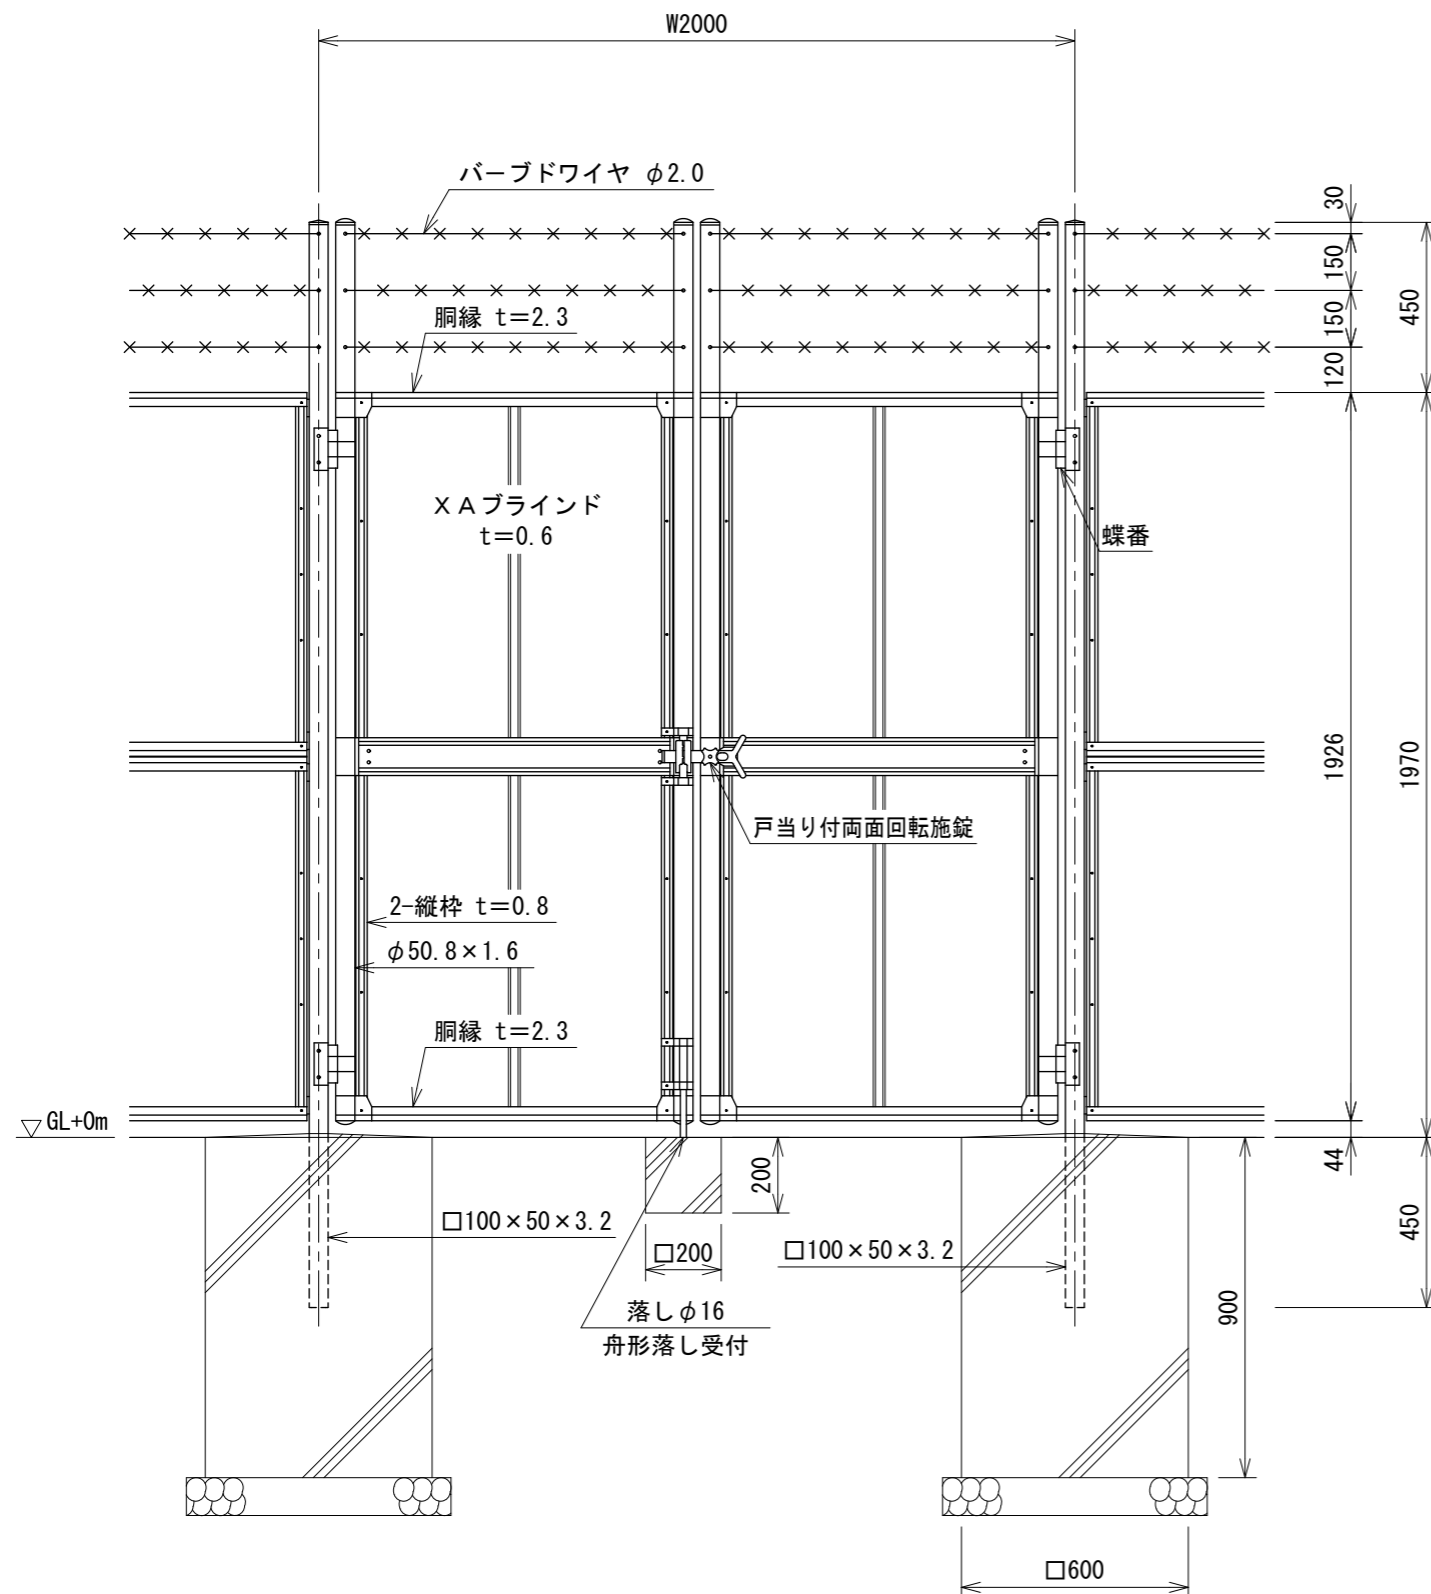

X A ブラインド S=1:2
t=0.6

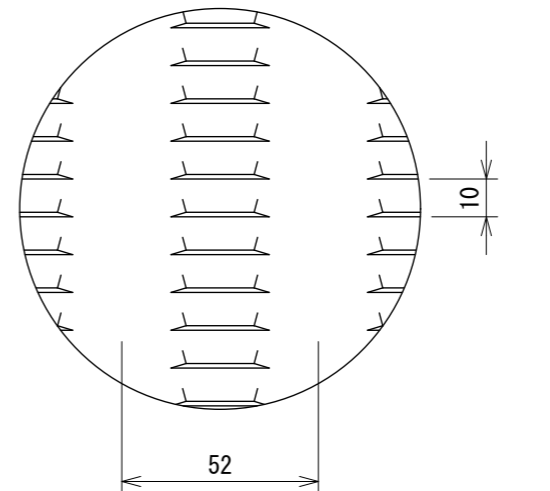

門柱・扉枠位置関係図

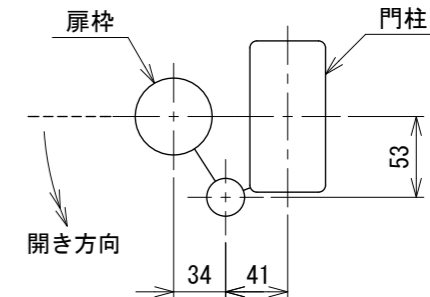

設計条件

設計荷重・・・昭和57年改正の建築基準法・同施行令に基づく風圧力に依る。

基礎条件・・・長期許容地耐力 98 kN/m² (10 t/m²)

備考

1. 外装はフェンスワイヤを除き、亜鉛・アルミ・マグネシウム合金めっきの上高耐候性樹脂粉体塗装とする。但し、ボルト・ナットは溶融亜鉛めっきの上防錆着色処理とし、一部のボルト・ナット、施錠装置、落し、フックボルト、フック座金及び止め金具は溶融亜鉛めっきのみとする。
2. 本図門扉は片側180°開きとする。

242306116