


目かくし遮音フェンス GM-1450-GG

S=1:30

(昭和57年改正の建築基準法・同施行令に基づく風圧力 GL+0m に依る)

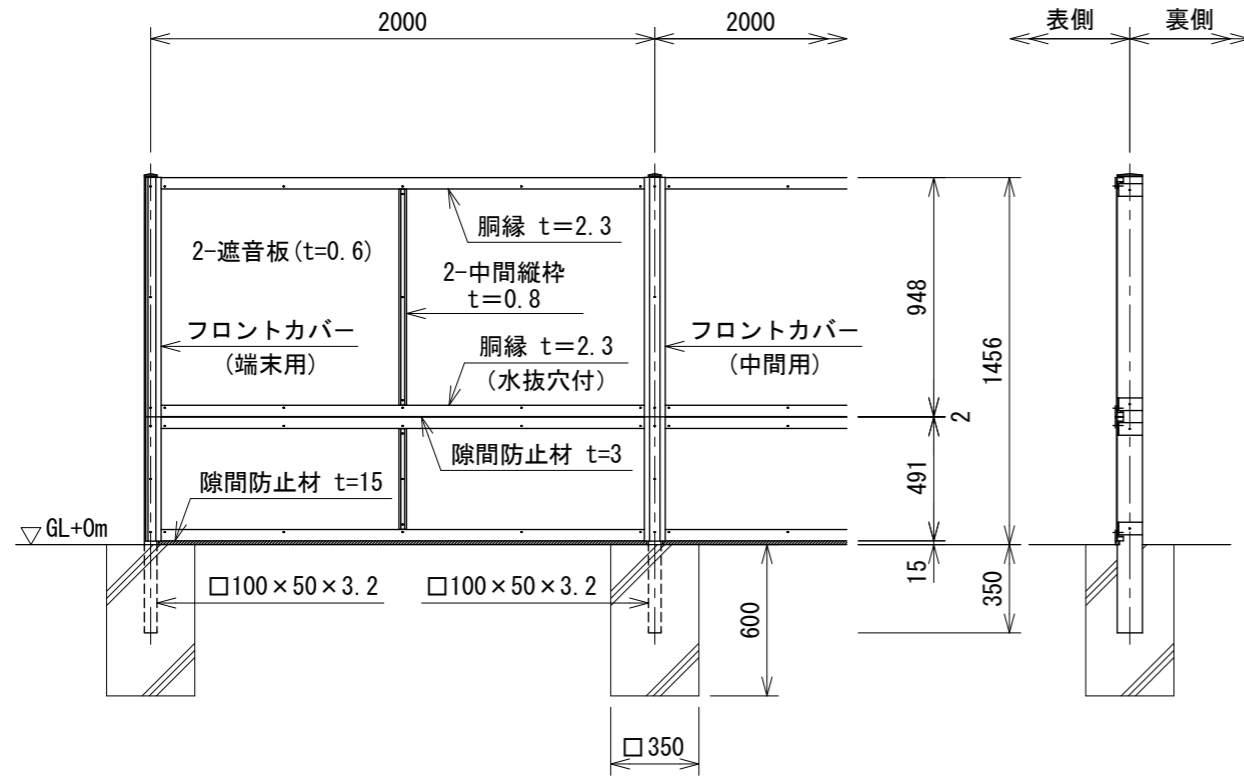

設計条件


設計荷重・・・昭和57年改正の建築基準法・同施行令に基づく風圧力に依る。
 基礎条件・・・長期許容地耐力 98 kN/m² (10 t/m²)

備考

- 外装について
 - ・ 支柱、胴縁、ブラケット、押えL型プレート、縦枠、フロントカバー
 - ・・・ 亜鉛・アルミ・マグネシウム合金めっきの上
高耐候性樹脂粉体塗装
 - ・ 遮音板
 - ・・・ 塗装溶融マグネシウム添加アルミ・亜鉛合金めっき鋼板 (制震加工)
 - ・ ボルト・ナット
 - ・・・ 溶融亜鉛めっきの上防錆着色処理
- 隙間防止材は下胴縁に現地貼り付けとする。

パネル取付図

S=1:6

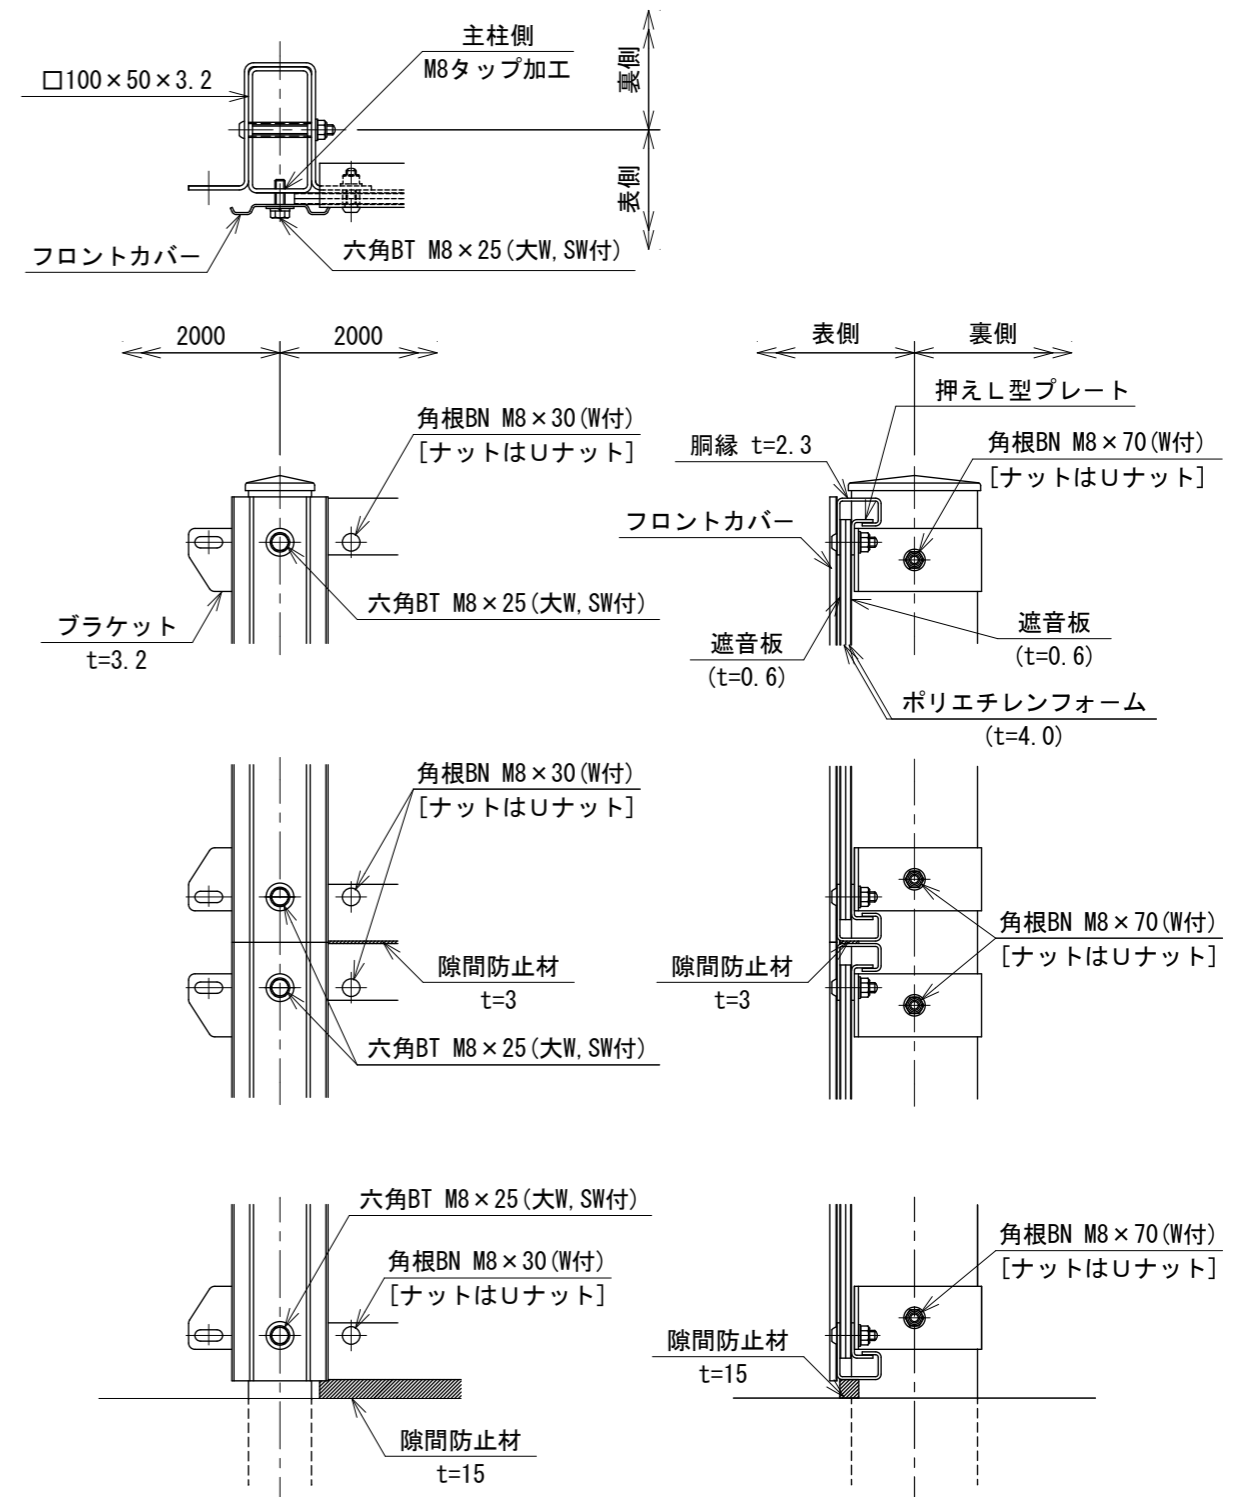

252300901