



# 目かくし遮音フェンス GM-1910-GG

S=1:30

(昭和57年改正の建築基準法・同施行令に基づく風圧力 GL+0m に依る)

## パネル取付図

S=1:6

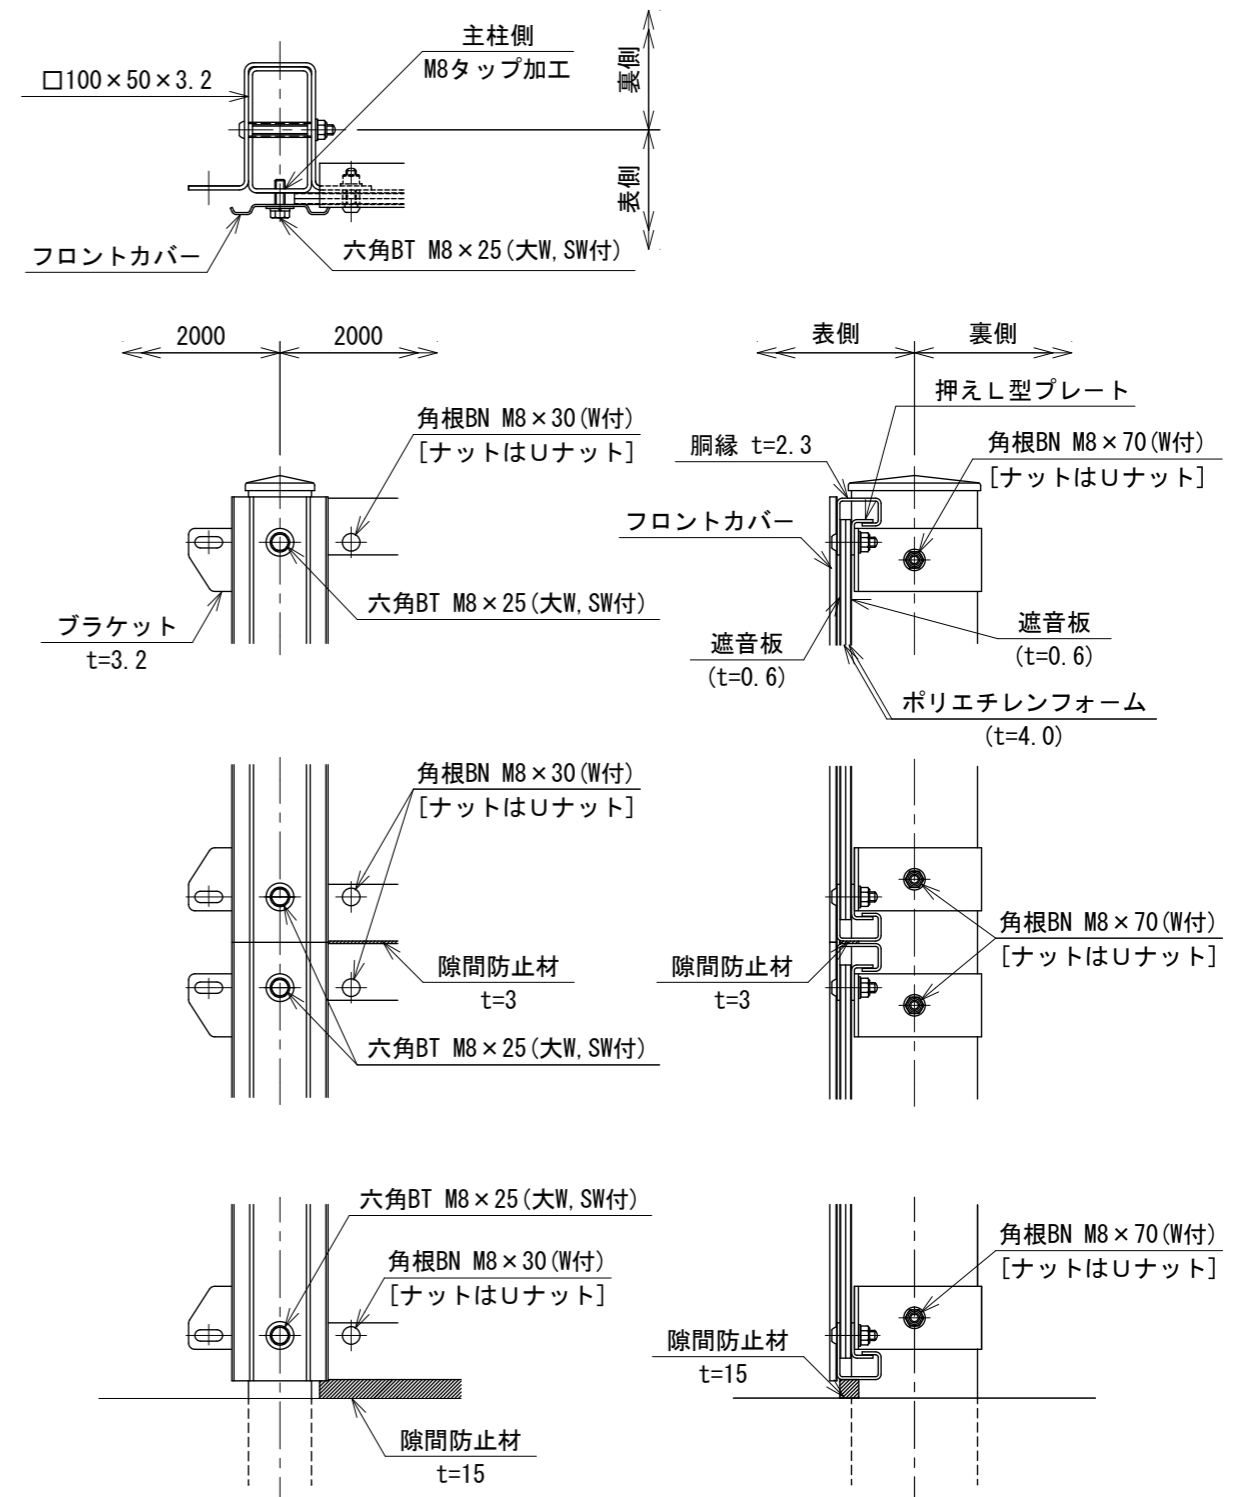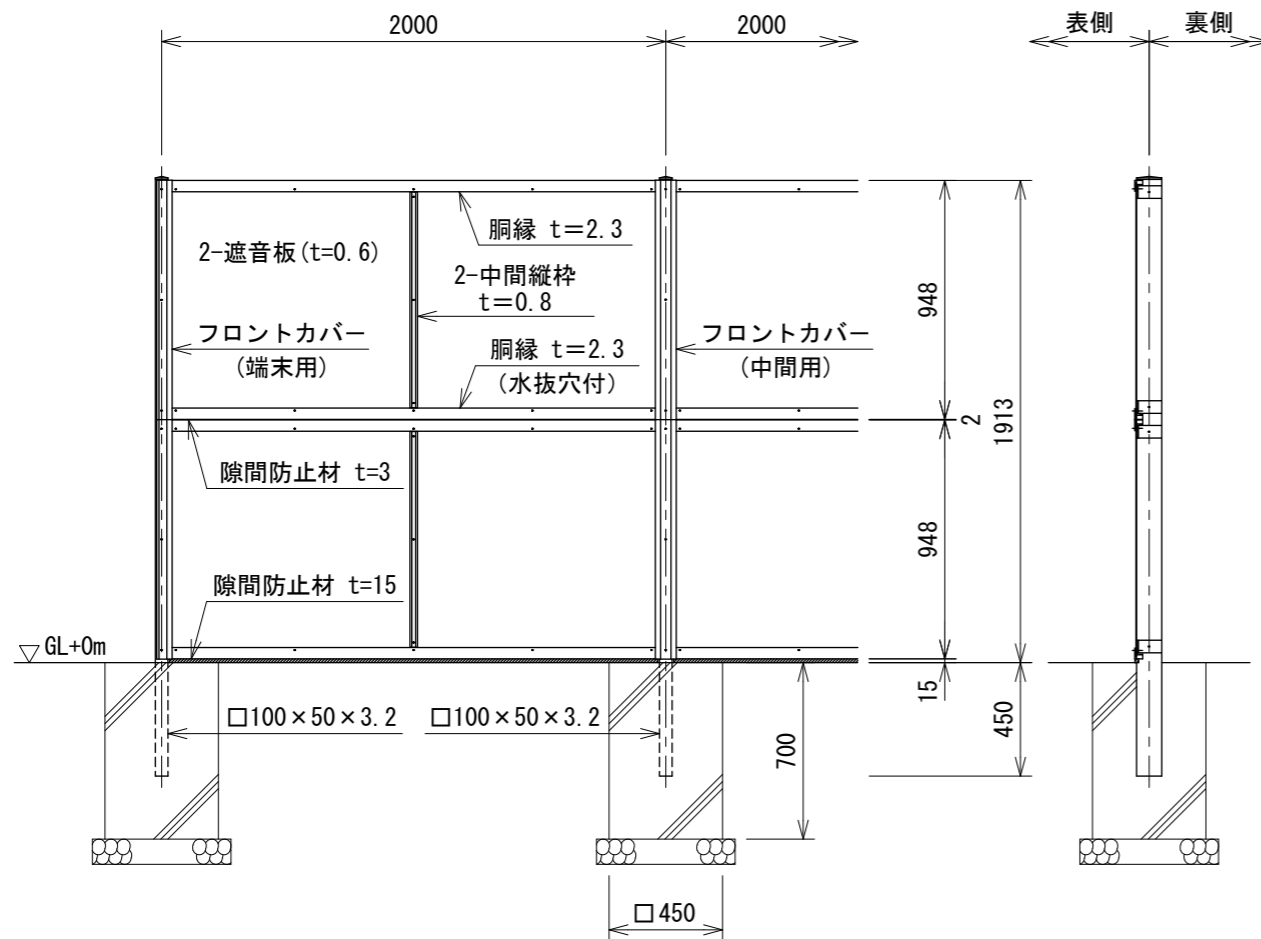

### 設計条件

設計荷重・・・昭和57年改正の建築基準法・同施行令に基づく風圧力に依る。  
基礎条件・・・長期許容地耐力 98 kN/m<sup>2</sup> (10 t/m<sup>2</sup>)

### 備考

- 外装について
  - 主柱、胴縁、ブラケット、押し型プレート、縦枠、フロントカバー・・・亜鉛・アルミ・マグネシウム合金めっきの上 高耐候性樹脂粉体塗装
  - 遮音板・・・塗装溶融マグネシウム添加アルミ・亜鉛合金めっき鋼板 (制震加工)
  - ボルト・ナット・・・溶融亜鉛めっきの上防錆着色処理
- 隙間防止材は下胴縁に現地貼り付けとする。

252300902