


SP防球フェンスH7-1型 (下部2.0mPCフェンス張り) S=1:50

建築基準法・同施行令 (平成12年6月) に基づく風圧力に依る
 基準風速 34m/sec 地表面粗度区分 III GL+0m

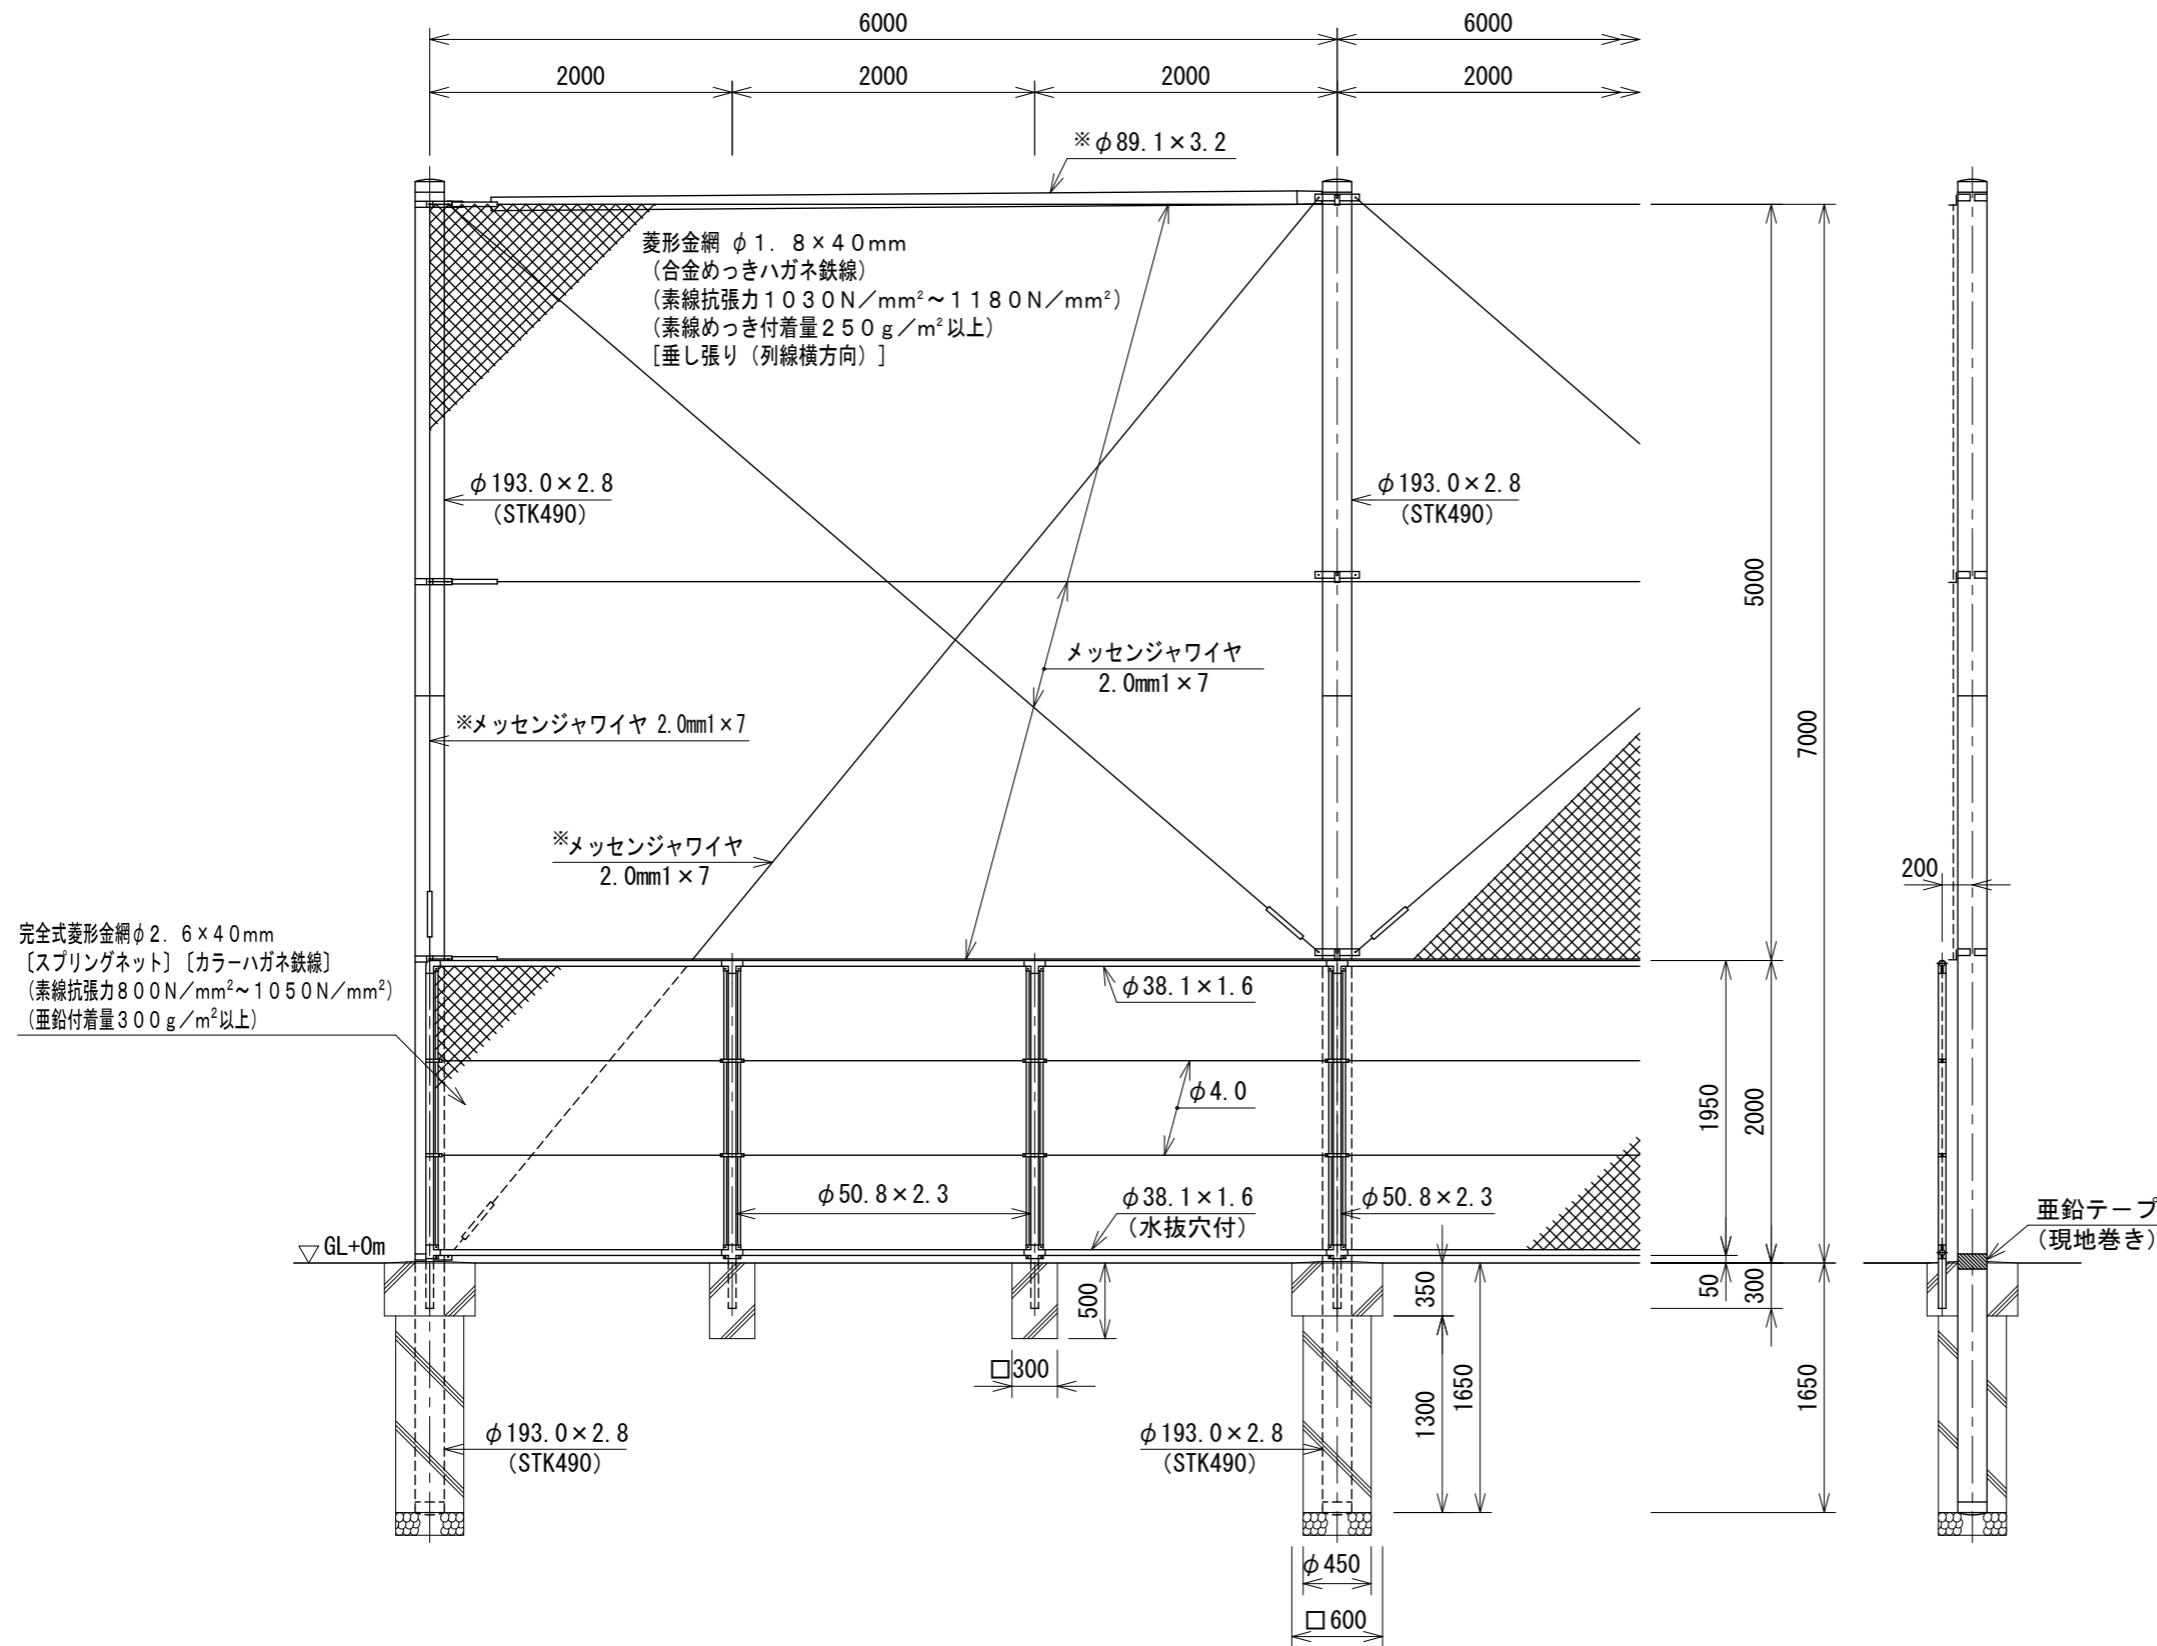

設計条件
 設計荷重・・・建築基準法・同施行令 (平成12年6月) に
 基づく風圧力に依る。
 基準風速・・・34m/sec
 地表面粗度区分・・・III
 基礎条件・・・(SP)配電規程 (JEAC7001)
 土質係数・普通土質 (B) に依る。
 (PC)長期許容地耐力 100kN/m²

備考
 1. 外装は金網類を除く他は溶融亜鉛めっきとする。
 2. ※印部材は端末、所定コーナーに本図の如く設けること。

222500304