


# SP防球フェンスH9-1型 (下部2.0mPCフェンス張り) S=1:60

建築基準法・同施行令 (平成12年6月) に基づく風圧力に依る  
 基準風速 34m/sec 地表面粗度区分 III GL+0m

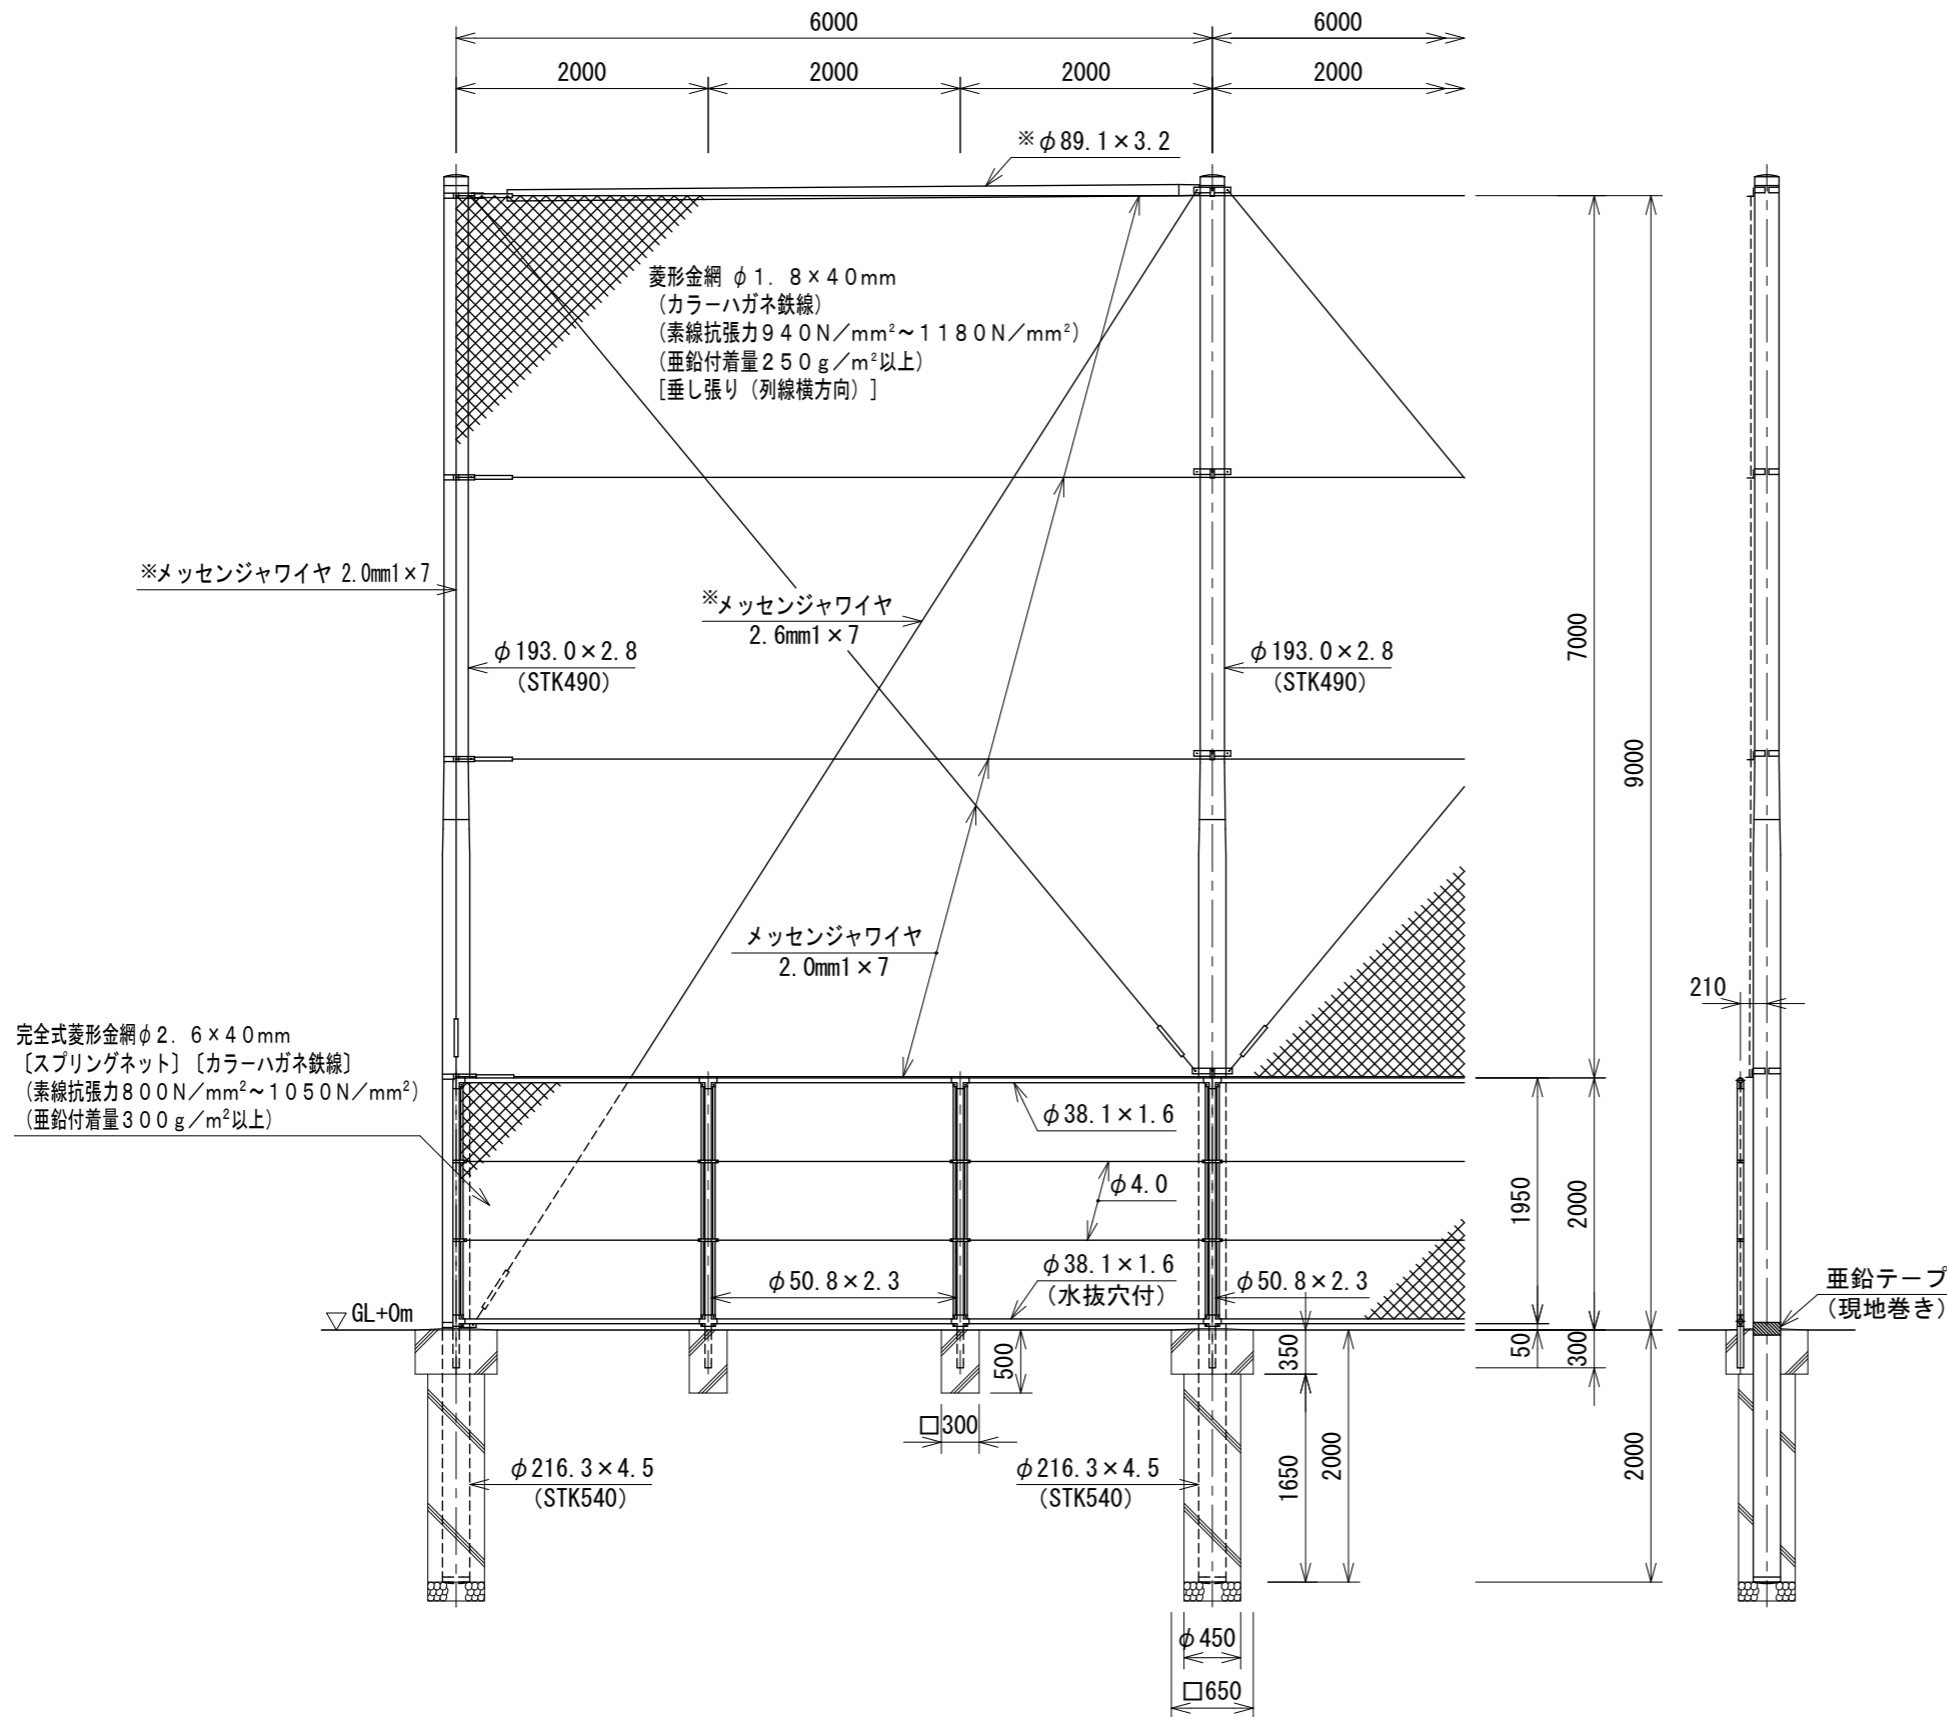

設計条件  
 設計荷重・・・建築基準法・同施行令 (平成12年6月) に  
 基づく風圧力に依る。  
 基準風速・・・34m/sec  
 地表面粗度区分・・・III  
 基礎条件・・・(SP)配電規程 (JEAC7001)  
 土質係数・普通土質 (B) に依る。  
 (PC)長期許容地耐力  $100\text{kN}/\text{m}^2$

備考  
 1. 外装は金網類を除く他は溶融亜鉛めっきとする。  
 2. ※印部材は端末、所定コーナーに本図の如く設けること。

222500206