


SP防球フェンスH4-2型（下部2m網なし）

S=1:40

建築基準法・同施行令（平成12年6月）に基づく風圧力に依る
 基準風速 34m/sec 地表面粗度区分Ⅲ GL+0m

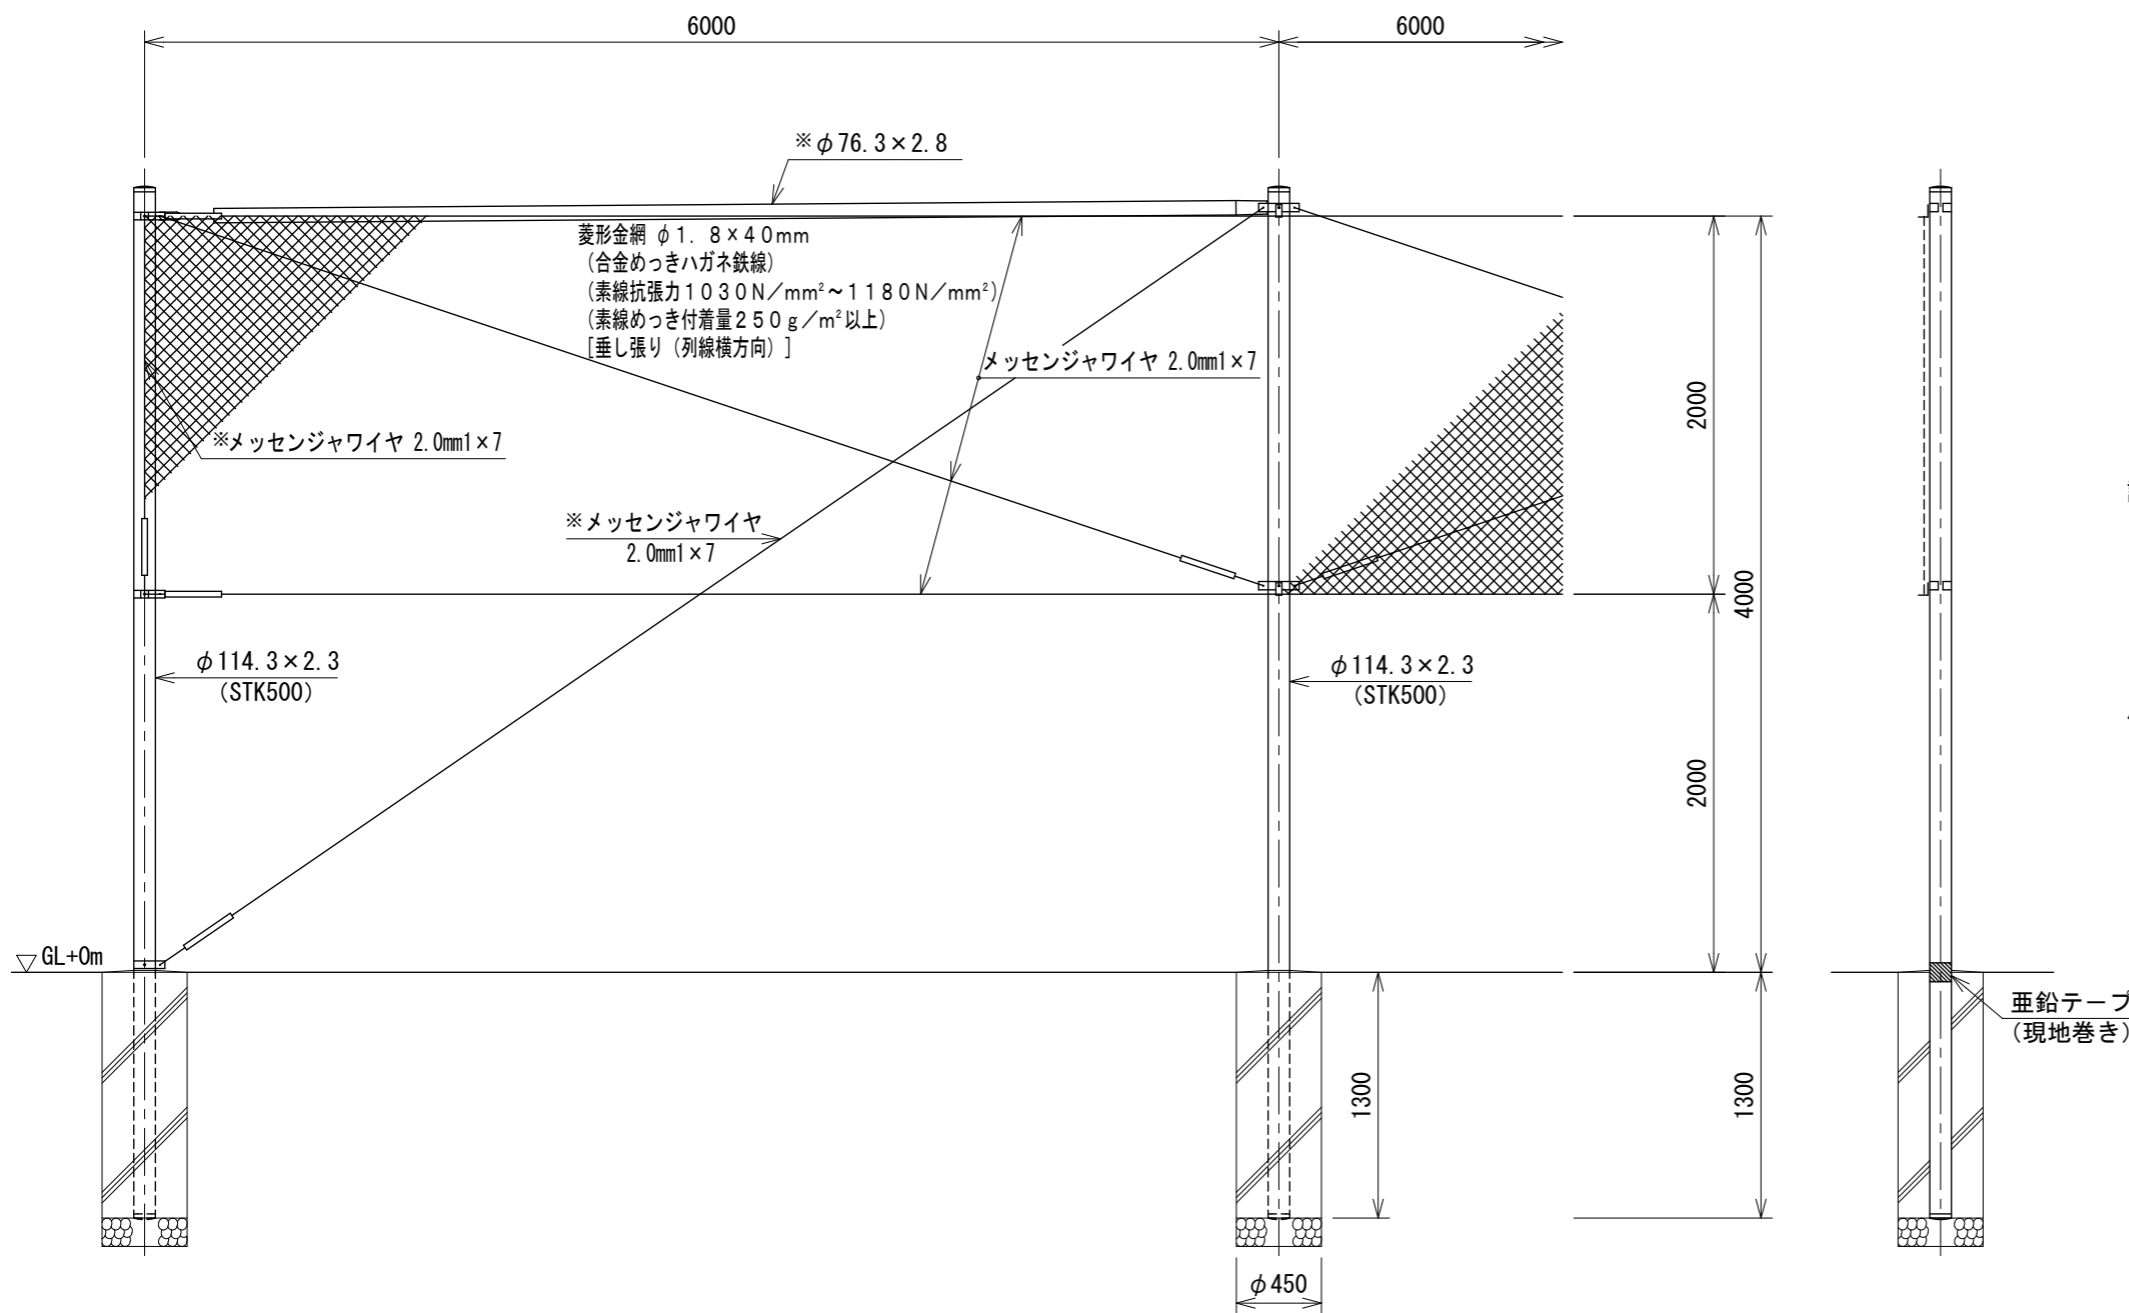

- 設計条件
 設計荷重・・・建築基準法・同施行令（平成12年6月）に
 基づく風圧力に依る。
 基準風速・・・34m/sec
 地表面粗度区分・・・Ⅲ
 基礎条件・・・配電規程（JEAC7001）
 土質係数・普通土質（B）に依る。
- 備考
 1. 外装は金網類を除く他は熔融亜鉛めっきとする。
 2. ※印部材は端末、所定コーナーに本図の如く設けること。

222500321