


# SP防球フェンスH9-2型（下部2m網なし）

S=1:60

建築基準法・同施行令（平成12年6月）に基づく風圧力に依る  
 基準風速 34m/sec 地表面粗度区分Ⅲ GL+0m

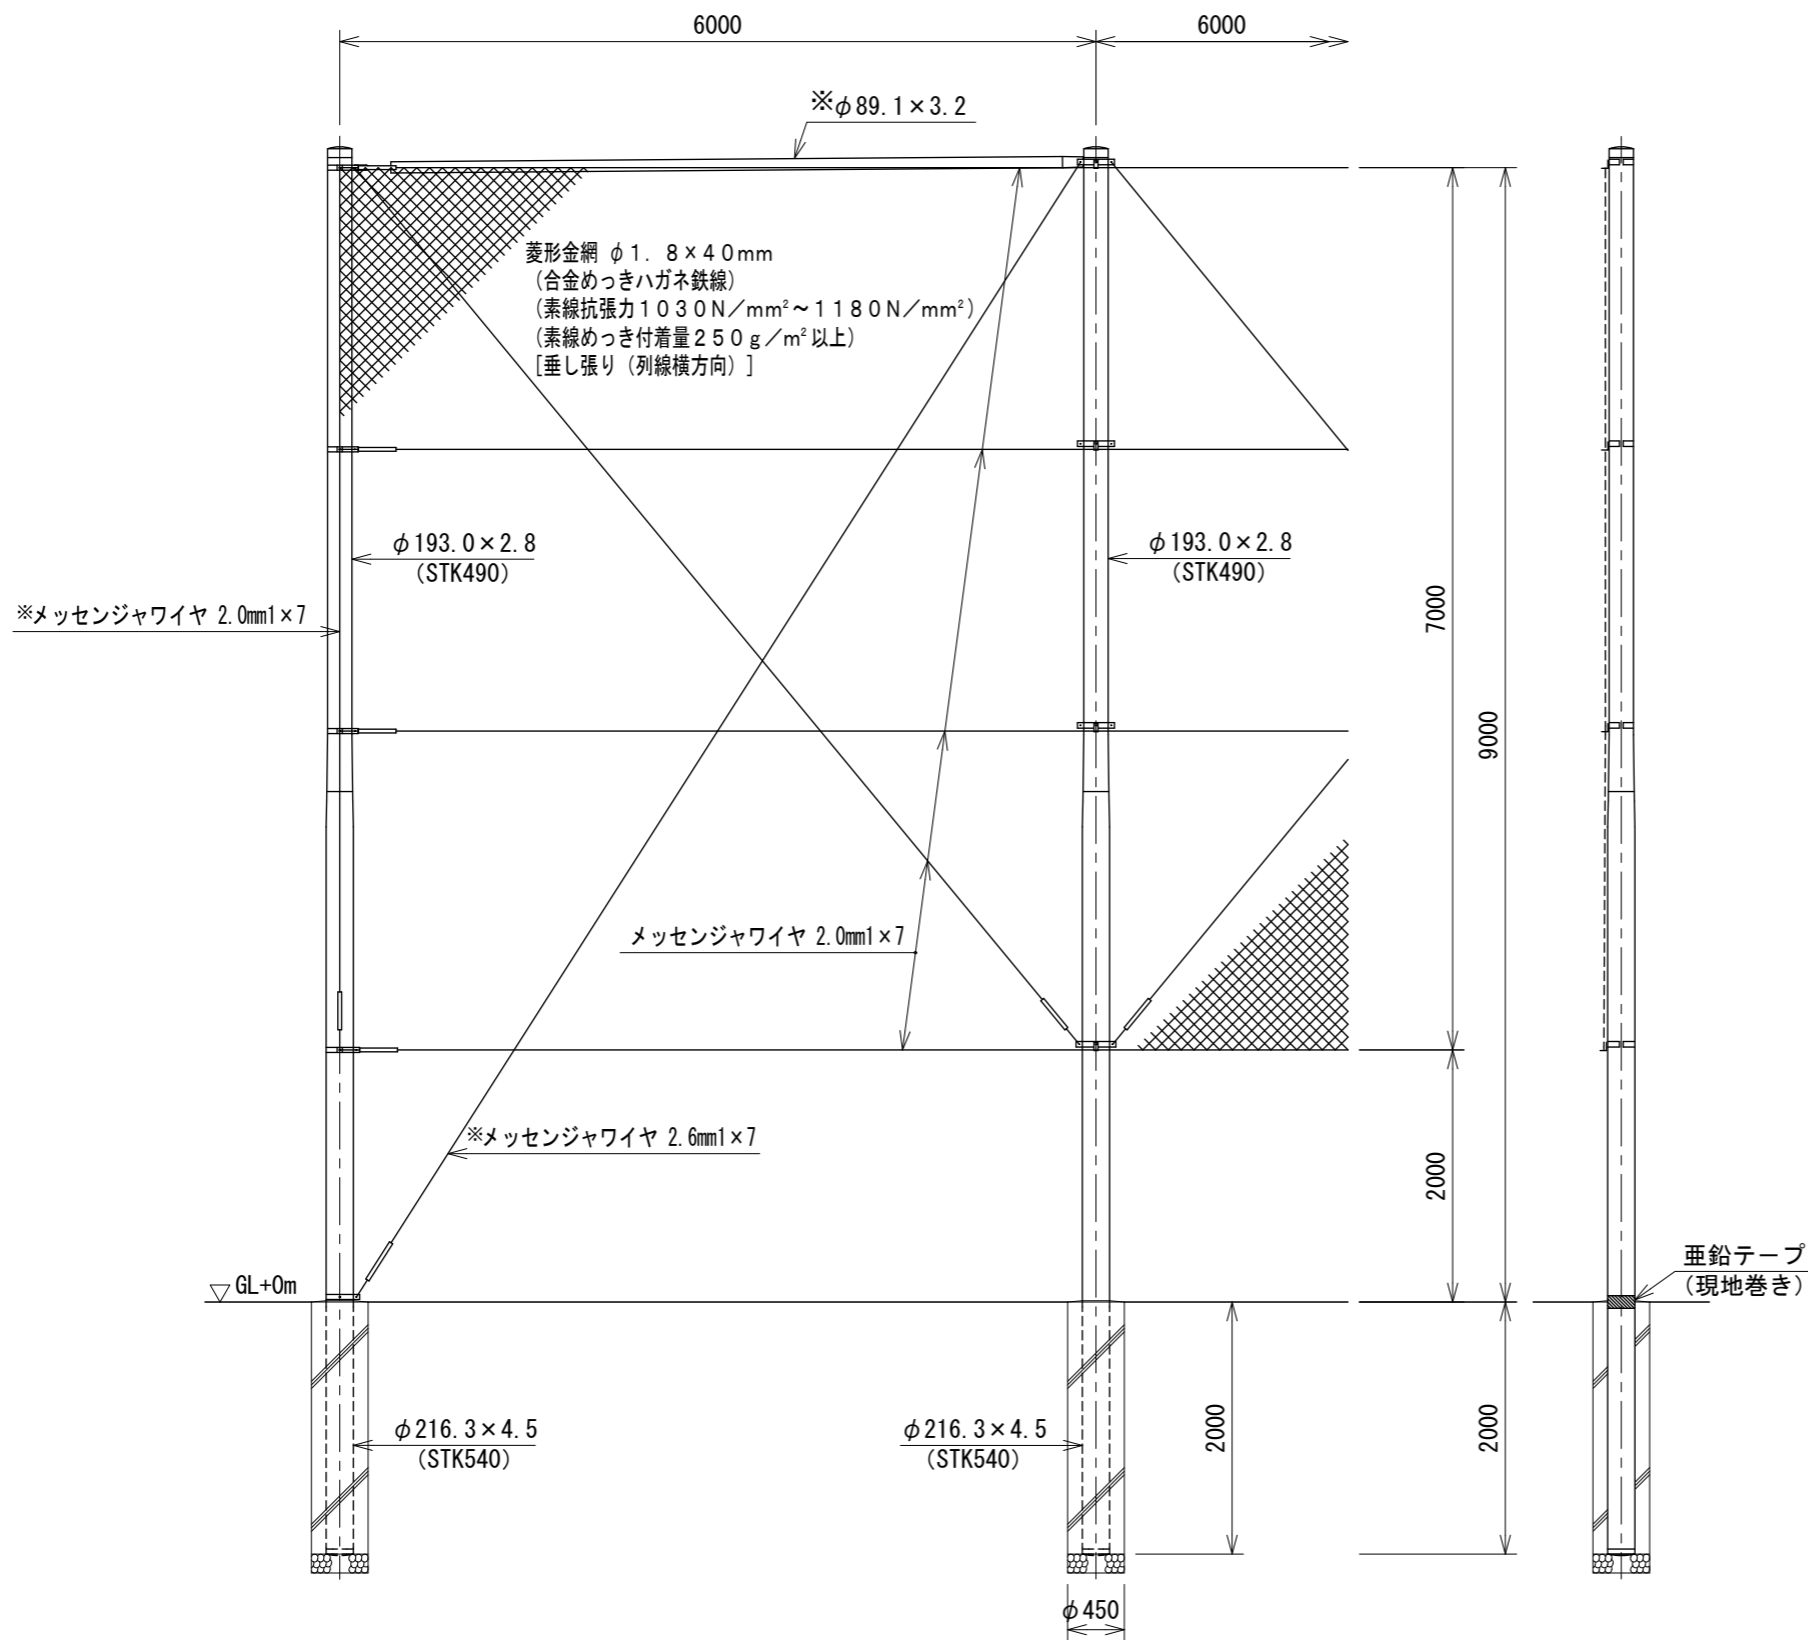

設計条件  
 設計荷重・・・建築基準法・同施行令（平成12年6月）に  
 基づく風圧力に依る。  
 基準風速・・・34m/sec  
 地表面粗度区分・・・Ⅲ  
 基礎条件・・・配電規程（JEAC7001）  
 土質係数・普通土質（B）に依る。

備考  
 1. 外装は金網類を除く他は熔融亜鉛めっきとする。  
 2. ※印部材は端末、所定コーナーに本図の如く設けること。

222500326