


SP防球フェンスH10-2型（下部2m網なし） S=1:60

建築基準法・同施行令（平成12年6月）に基づく風圧力に依る
 基準風速 34m/sec 地表面粗度区分 III GL+0m

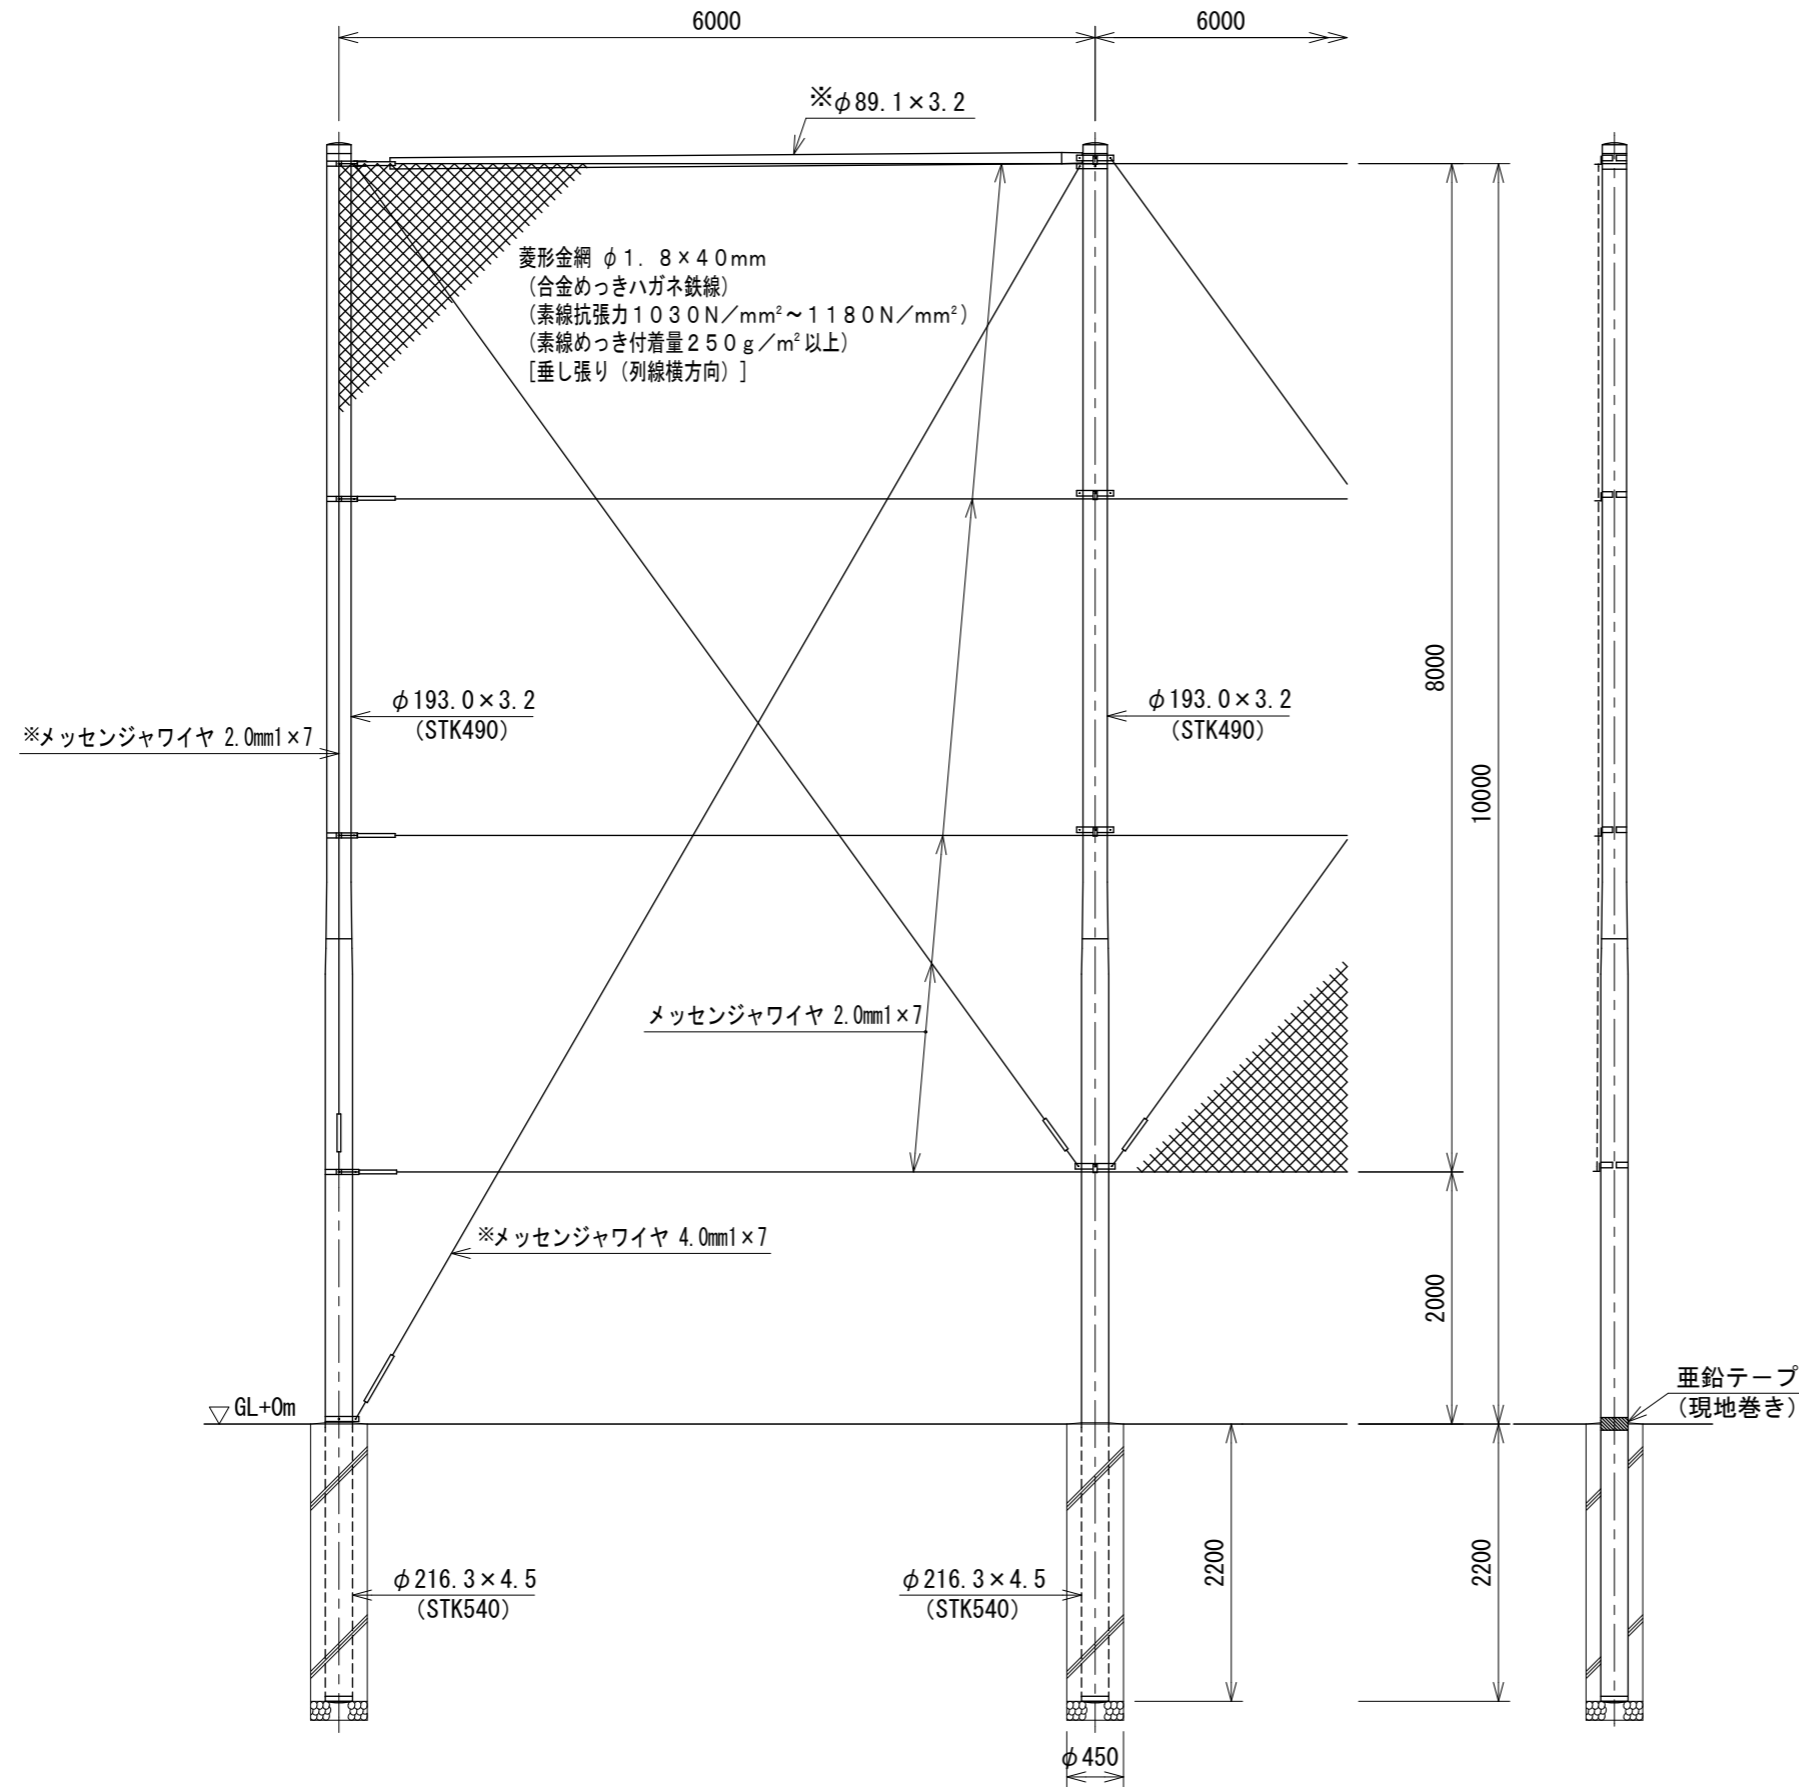

設計条件

- 設計荷重・・・建築基準法・同施行令（平成12年6月）に基づく風圧力に依る。
- 基準風速・・・34m/sec
- 地表面粗度区分・・・III
- 基礎条件・・・配電規程（JEAC7001）
- 土質係数・普通土質（B）に依る。

備考

1. 外装は金網類を除く他は熔融亜鉛めっきとする。
2. ※印部材は端末、所定コーナーに本図の如く設けること。

222500327