
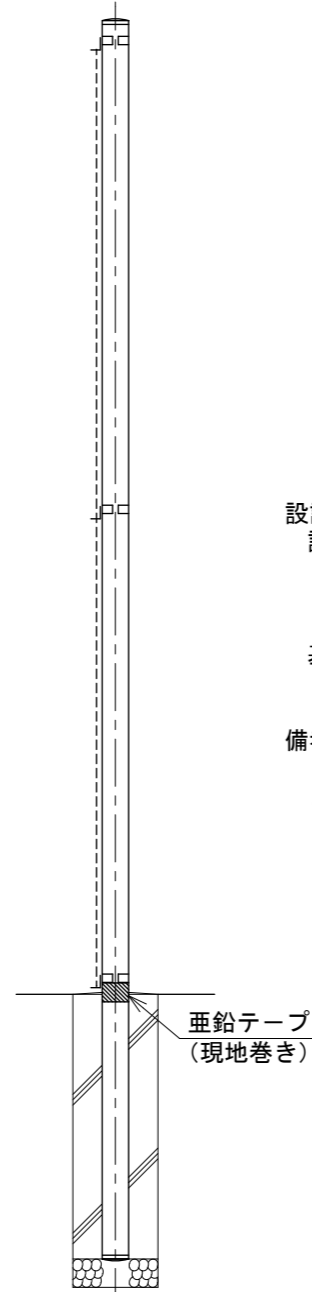


# SP防球フェンスH5-3型（全面金網張り）

S=1:40

建築基準法・同施行令（平成12年6月）に基づく風圧力に依る  
 基準風速 34m/sec 地表面粗度区分Ⅲ GL+0m

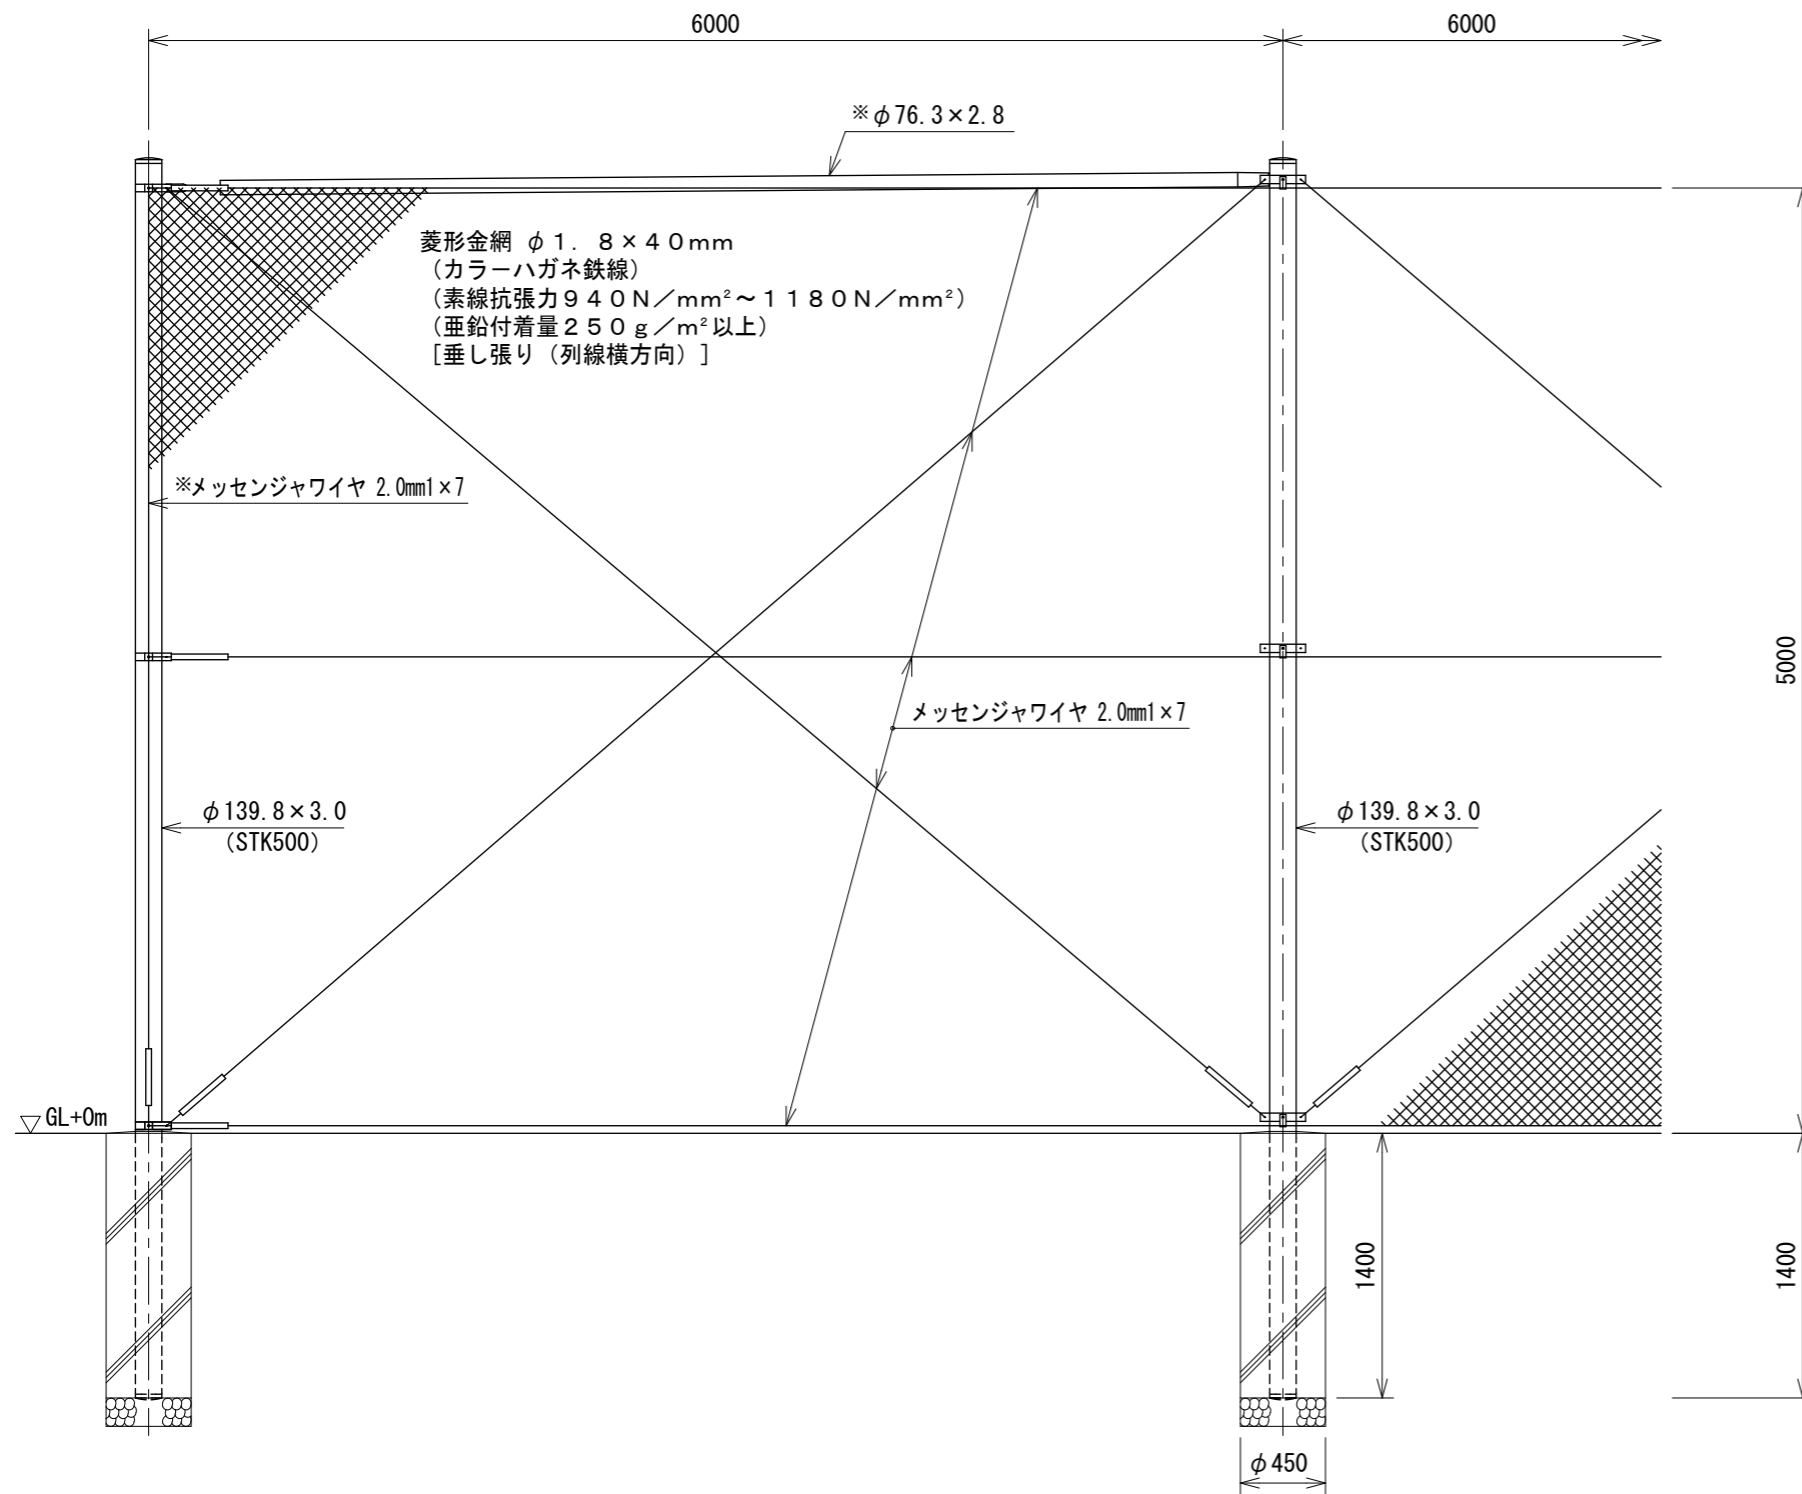

### 設計条件

設計荷重・・・建築基準法・同施行令（平成12年6月）に  
 基づく風圧力に依る。  
 基準風速・・・34m/sec  
 地表面粗度区分・・・Ⅲ  
 基礎条件・・・配電規程（JEAC7001）  
 土質係数・普通土質（B）に依る。

### 備考

1. 外装は金網類を除く他は熔融亜鉛めっきとする。
2. ※印部材は端末、所定コーナーに本図の如く設けること。

222500242