


AR両開き門扉 H2000-MS×W5000

S=1:30



(昭和57年改正の建築基準法・同施行令に基づく風圧力 GL+0m に依る)

パネル斜視図

() 内は芯線径を示す。

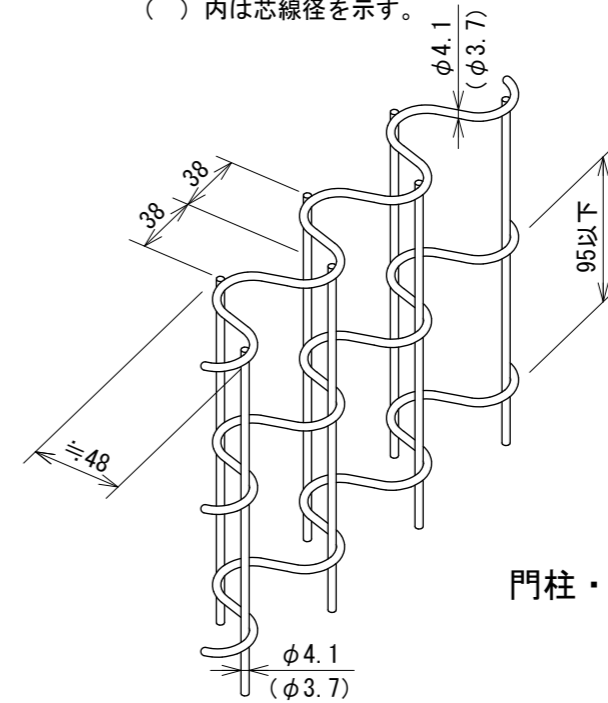

門柱・扉枠位置関係図

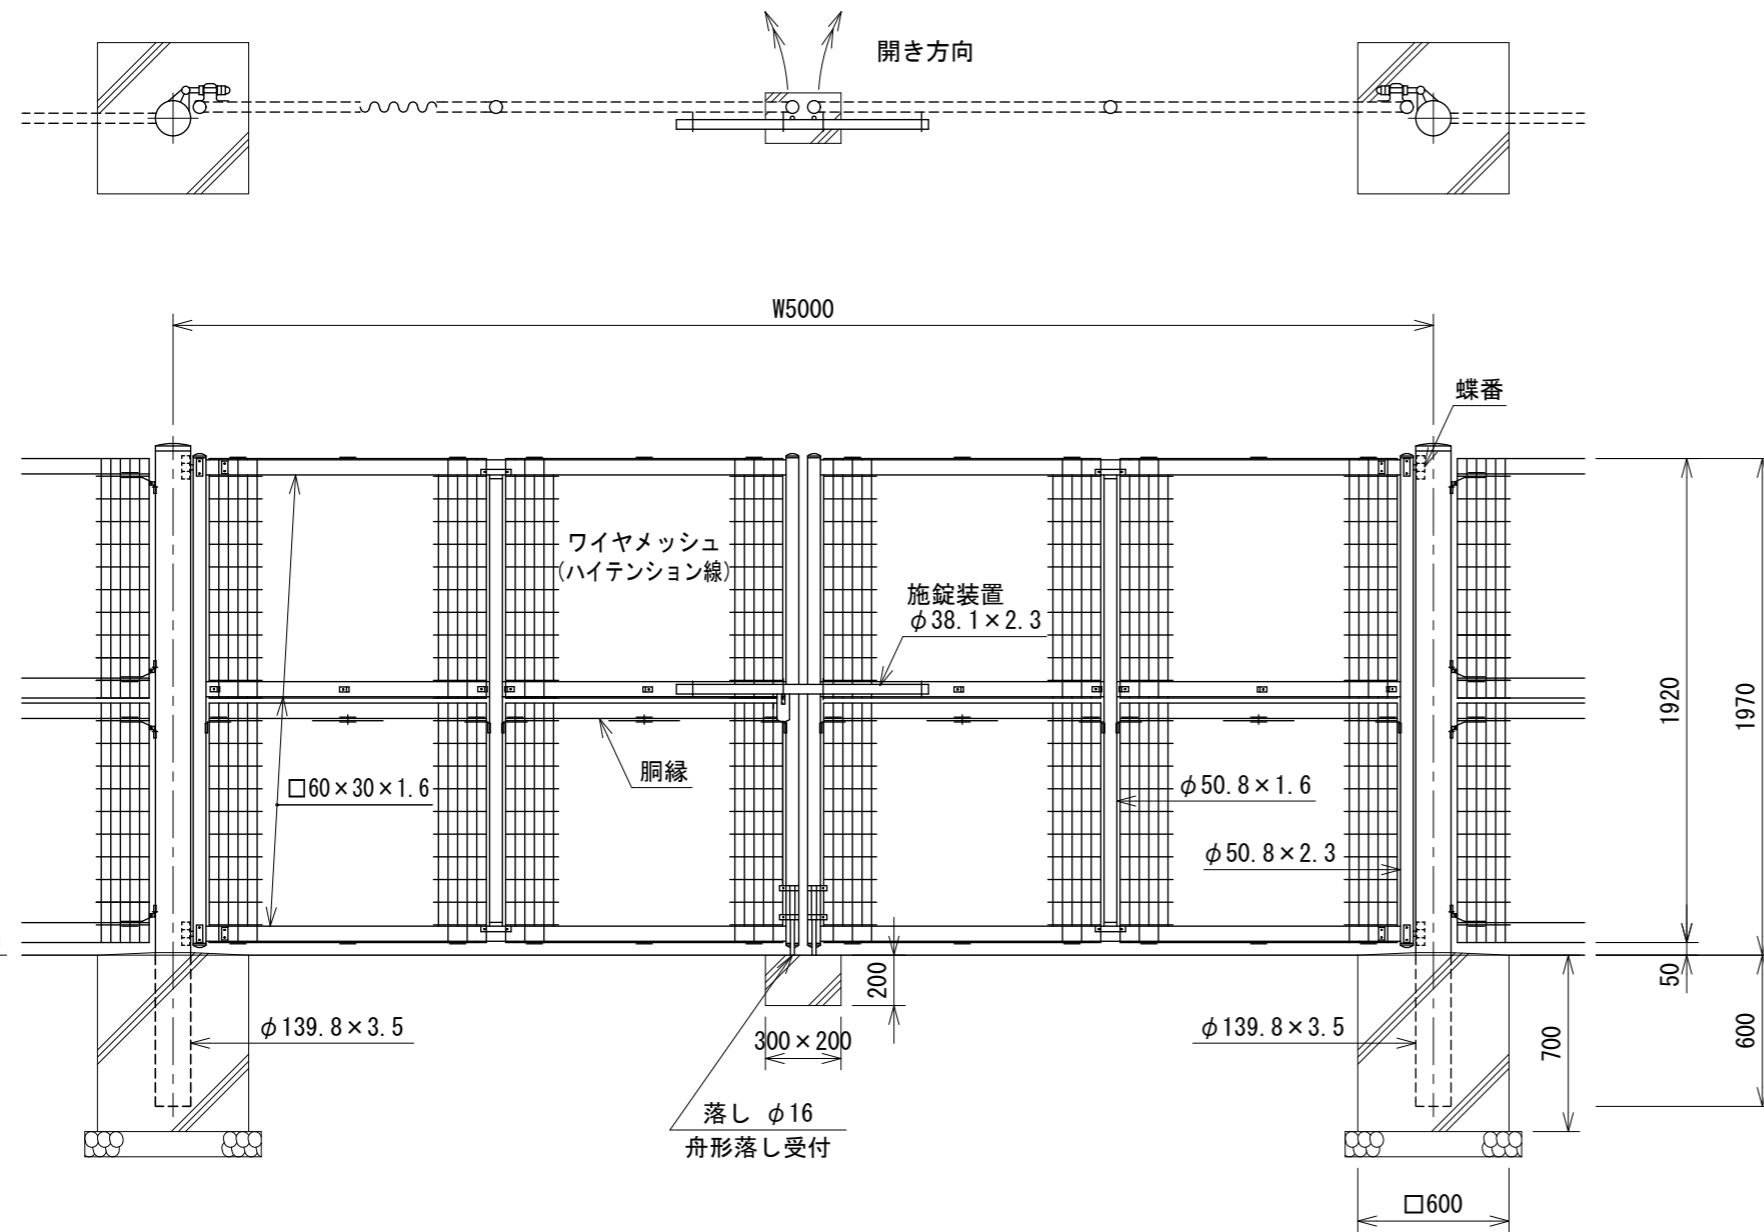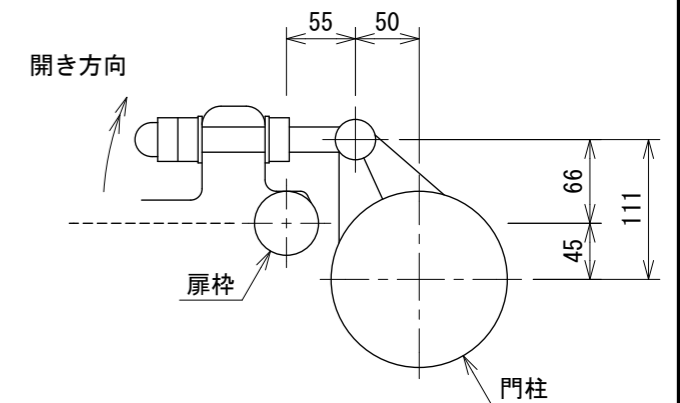

設計条件

設計荷重・・・昭和57年改正の建築基準法・同施行令に基づく風圧力に依る。
基礎条件・・・長期許容地耐力 98 kN/m² (10 t/m²)

備考

1. 外装について

- ・門柱
 - ・枠体
 - ・パネル取付金具類
 - ・ワイヤメッシュ
 - ・銅縁
 - ・ボルト、ナット
 - ・施錠装置、落としボルト式蝶番
- ・・・ 熔融亜鉛めっきの上高耐候性樹脂粉体塗装
 - ・・・ 亜鉛・アルミ・マグネシウム合金めっきの上高耐候性樹脂粉体塗装
 - ・・・ 亜鉛めっきの上高耐候性樹脂粉体塗装
 - ・・・ 熔融亜鉛めっきの上防錆着色処理とし一部のボルト・ナットは熔融亜鉛めっきのみ (SUS品を除く)
 - ・・・ 熔融亜鉛めっきのみ

2. 本図門扉は施錠と反対側180°開き、施錠側落としとする。

210406045