ＳＰ防球フェンスＨ１３－２型（下部２ｍ網なし）　S=1:60

［建築基準法・同施行令（平成１２年６月）に基づく風圧力に依る
基準風速　３４ｍ／ｓｅｃ　　地表面粗度区分 Ⅲ　　ＧＬ＋０ｍ］

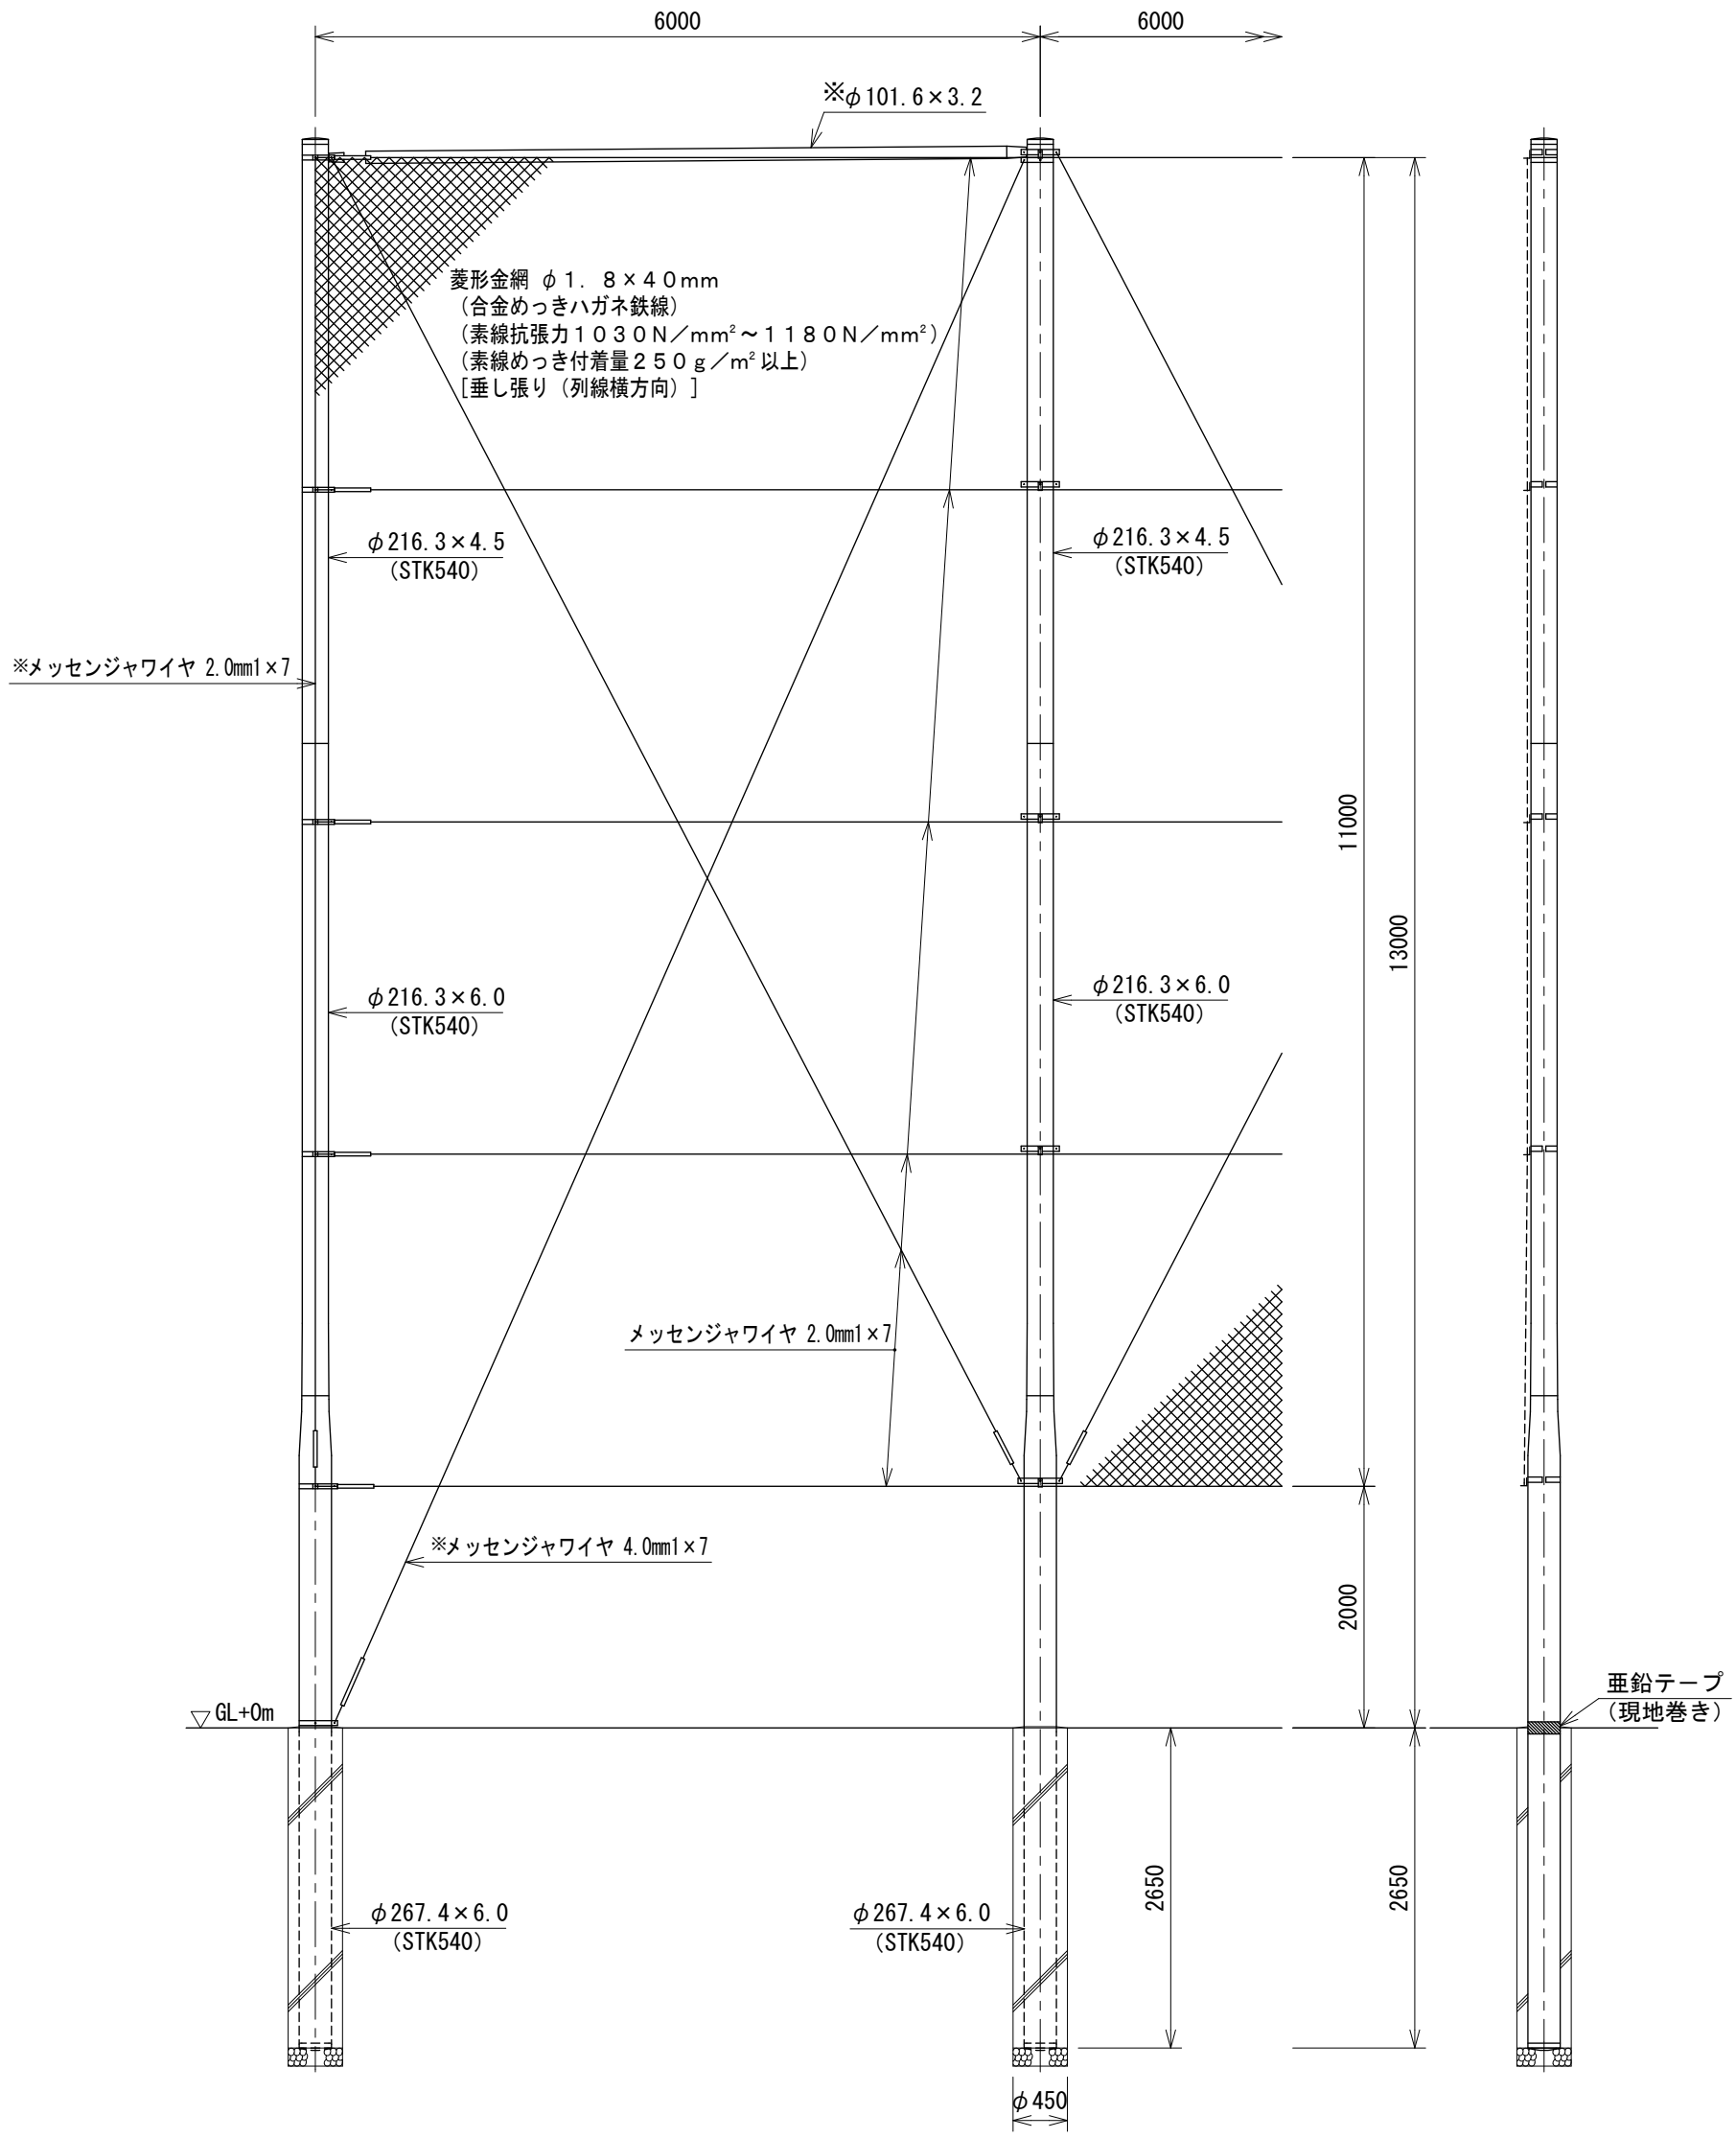

設計条件
　設計荷重・・・建築基準法・同施行令（平成１２年６月）に
　　基づく風圧力に依る。
　　基準風速・・・３４ｍ／ｓｅｃ
　　地表面粗度区分・・・Ⅲ
　基礎条件・・・配電規程（ＪＥＡＣ７００１）
　　土質係数・普通土質（Ｂ）に依る。

備考
　１．外装は金網類を除く他は溶融亜鉛めっきとする。
　２．※印部材は端末、所定コーナーに本図の如く設けること。

２２２５００３２９

2025.03