ＳＰ防球フェンスＨ１３−３型（全面金網張り）　S=1:60

［ 建築基準法・同施行令（平成１２年６月）に基づく風圧力に依る
基準風速 ３４ｍ／ｓｅｃ　　地表面粗度区分 Ⅲ　　ＧＬ＋０ｍ ］

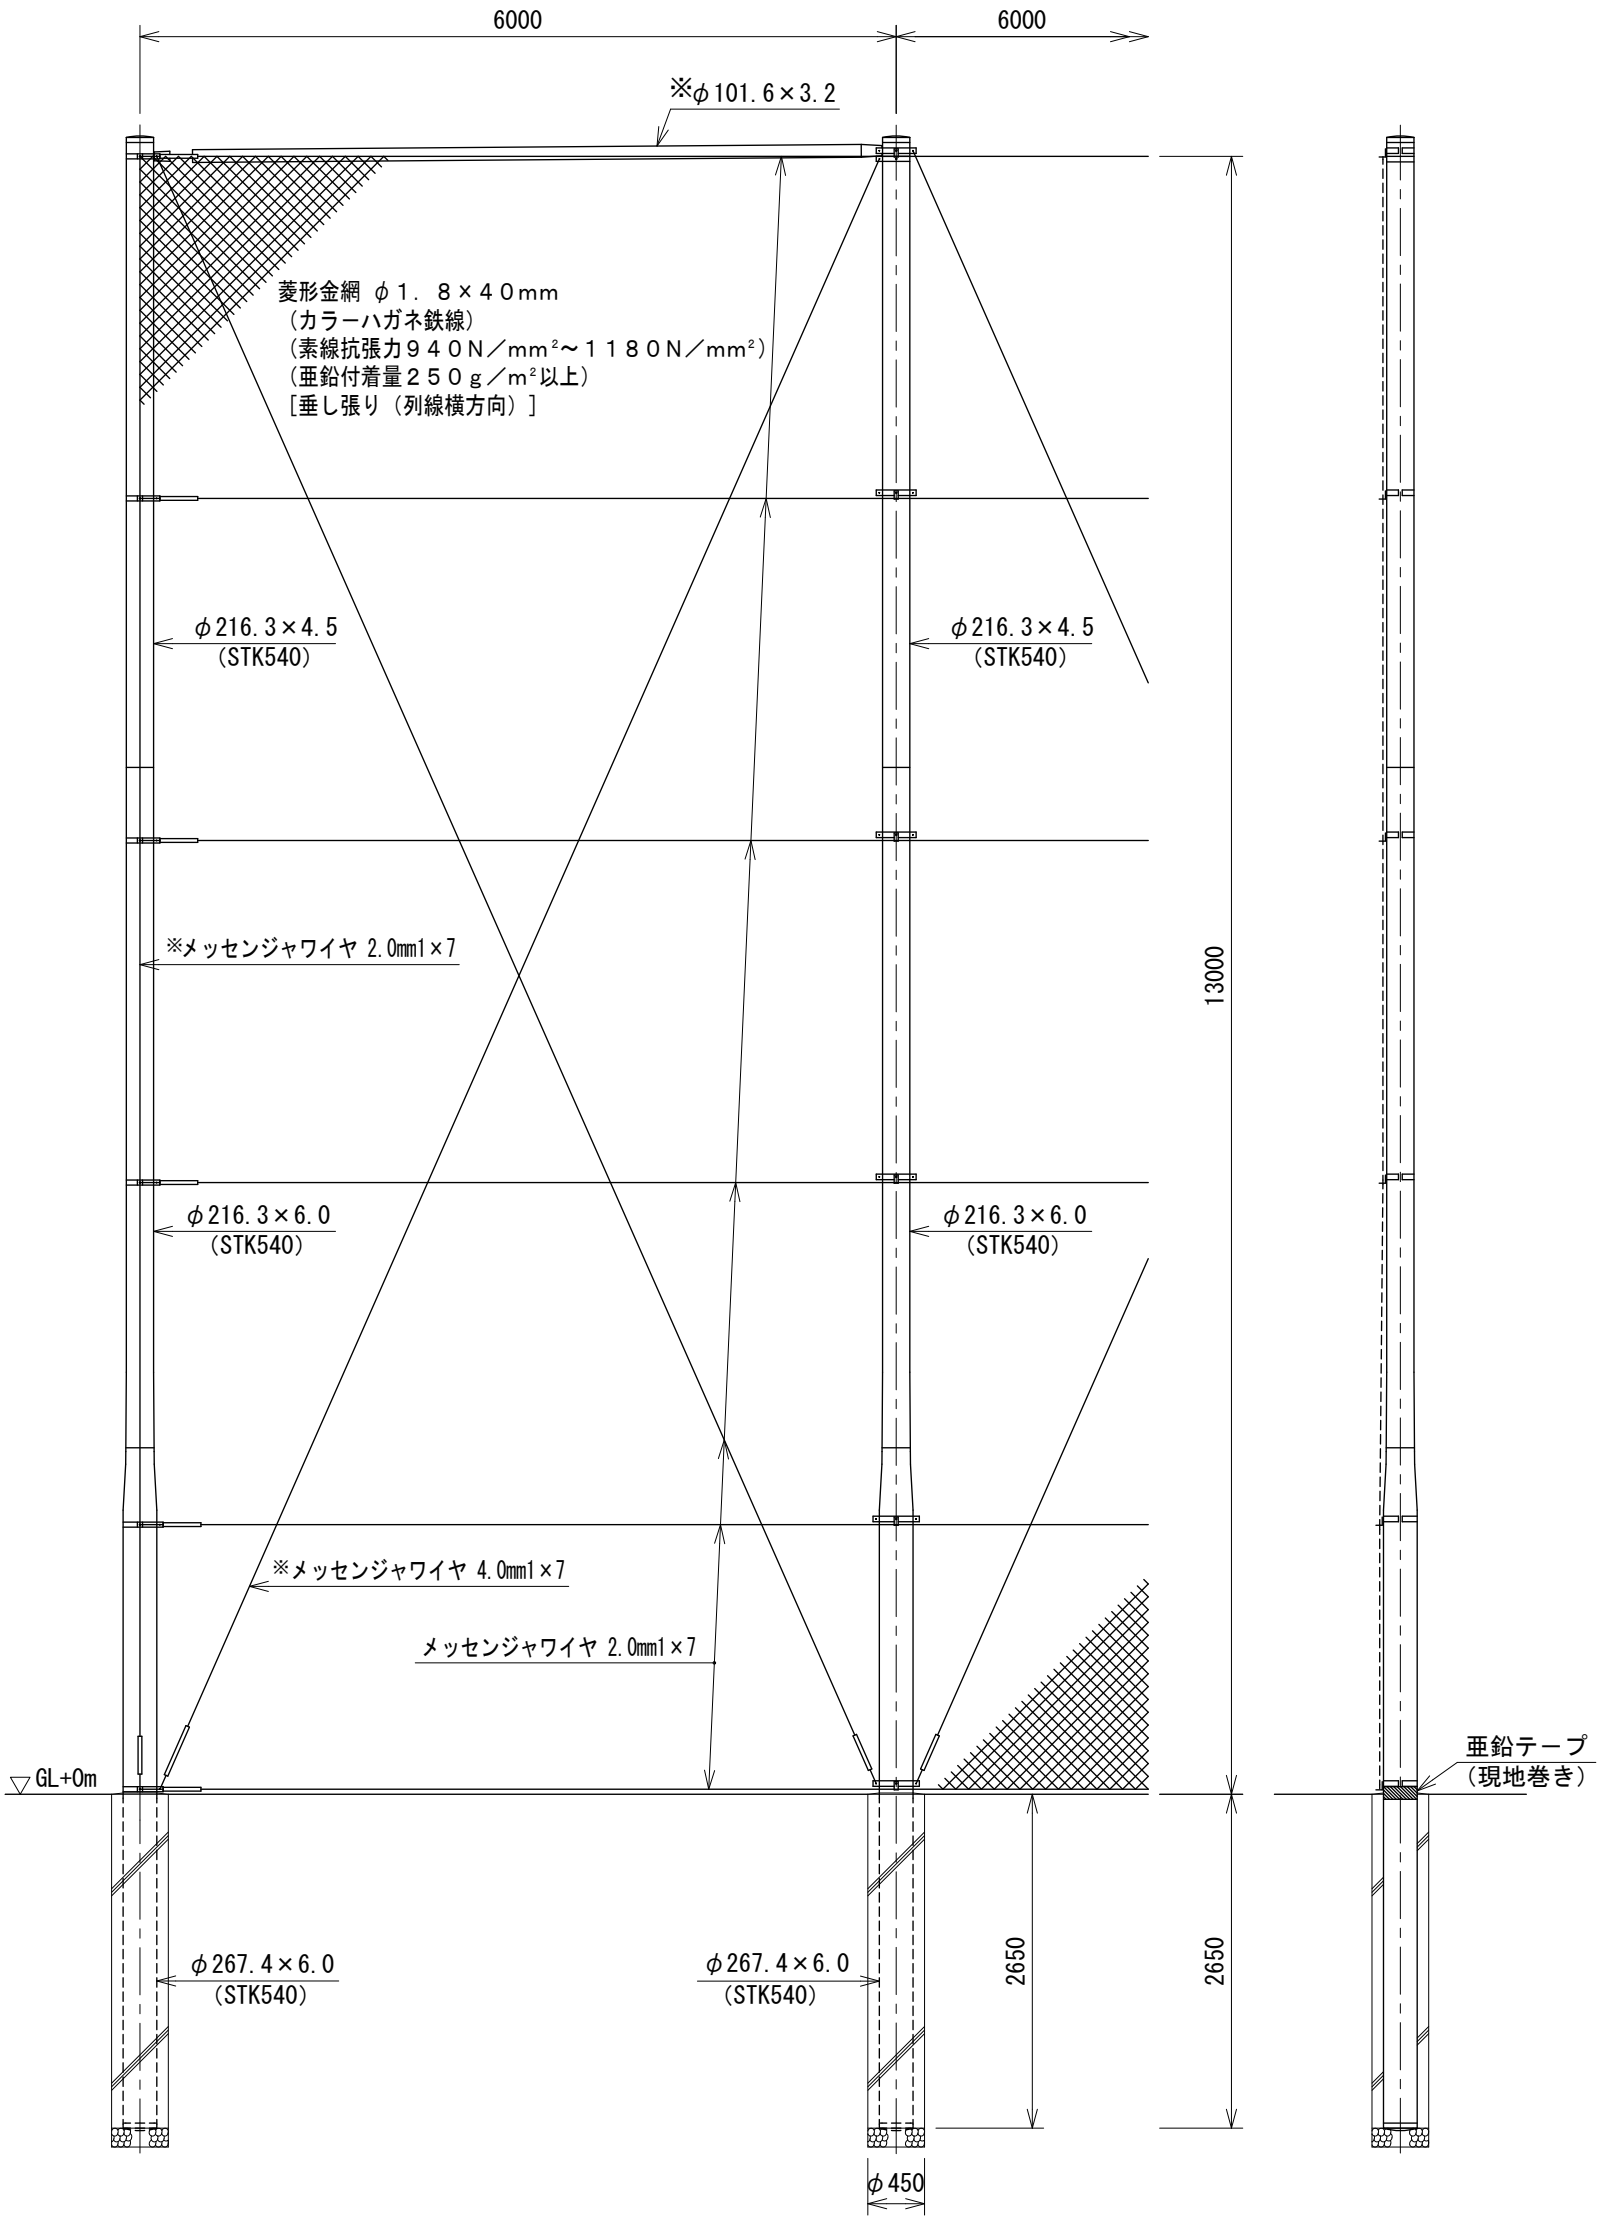

設計条件
　設計荷重・・・建築基準法・同施行令（平成１２年６月）に
　　基づく風圧力に依る。
　　基準風速・・・３４ｍ／ｓｅｃ
　　地表面粗度区分・・・Ⅲ
　基礎条件・・・配電規程（ＪＥＡＣ７００１）
　　土質係数・普通土質（Ｂ）に依る。

備考
　１．外装は金網類を除く他は溶融亜鉛めっきとする。
　２．※印部材は端末、所定コーナーに本図の如く設けること。

２２２５００２４９

2025.03