ピケット両開き引戸 Ｈ１５００×Ｗ６０００

（昭和５７年改正の建築基準法・同施行令に基づく風圧力 ＧＬ＋０ｍ に依る）

S=1:30

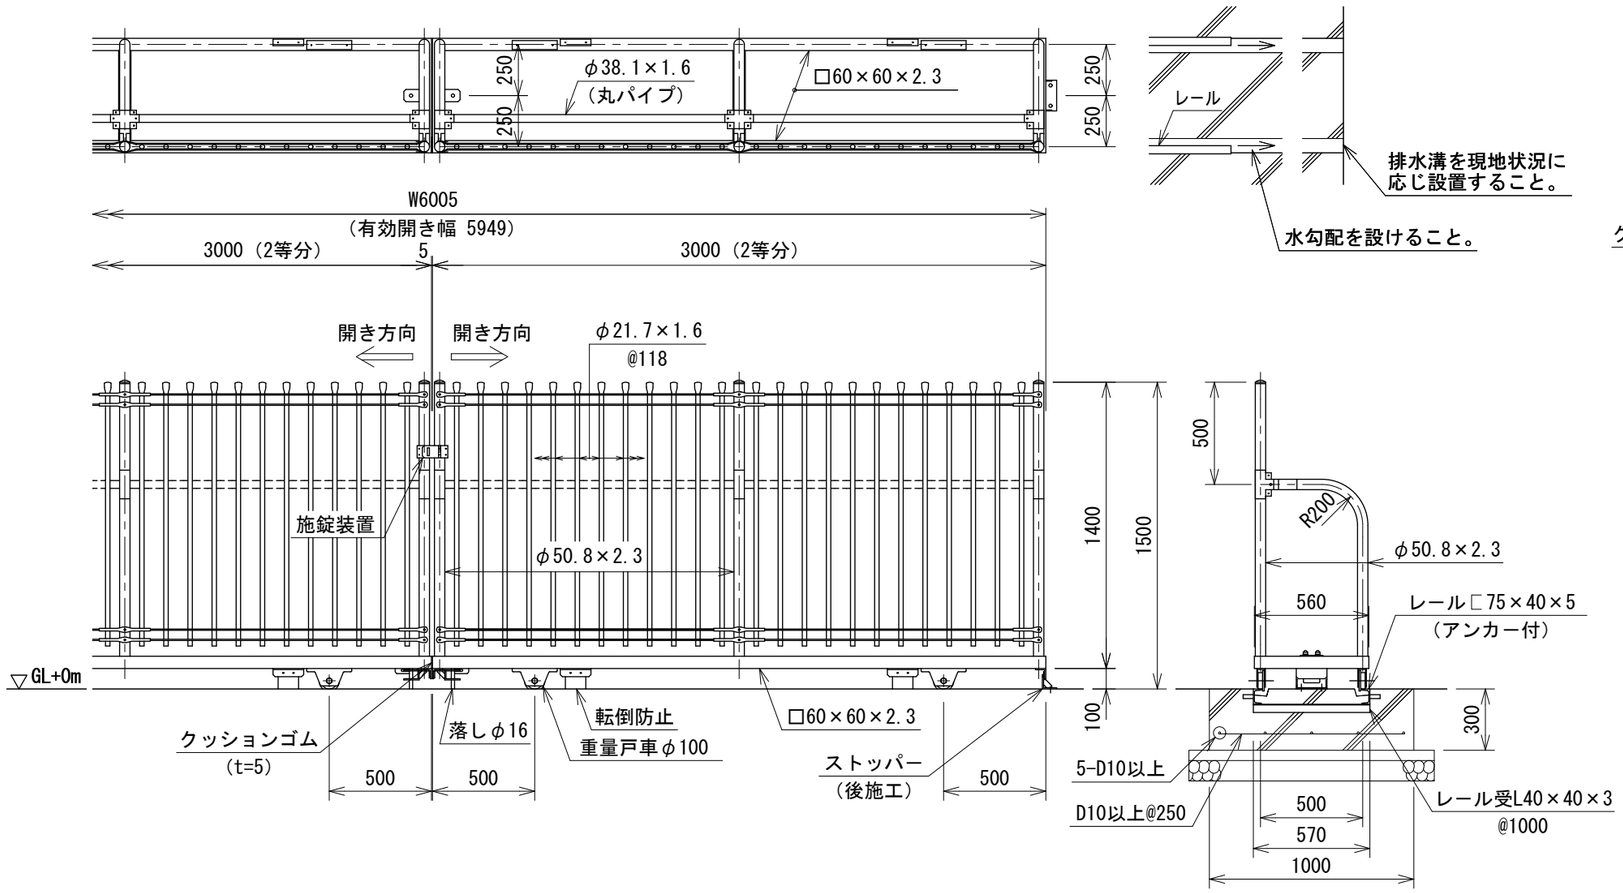

レール端部コンクリート処理図

落し・ストッパー取付図

S=1:6

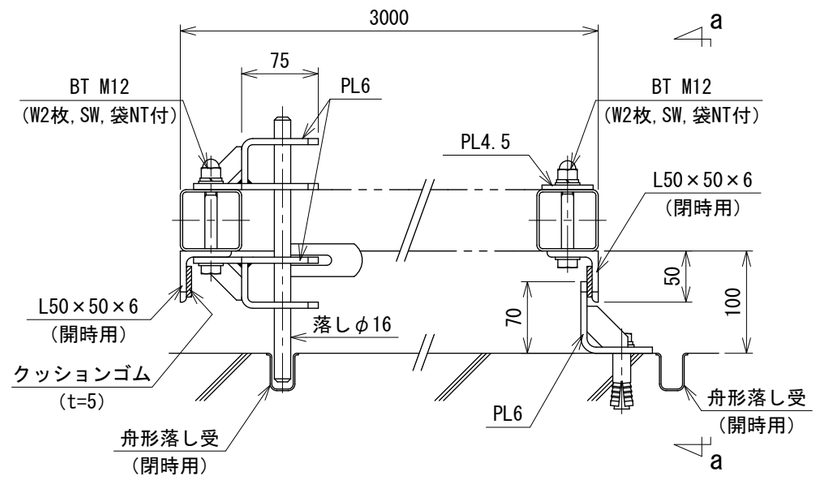

a～a視図

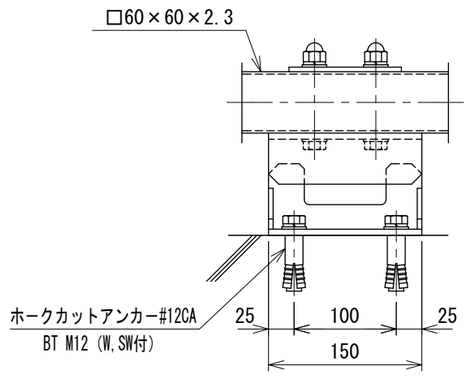

戸車取付図

S=1:6

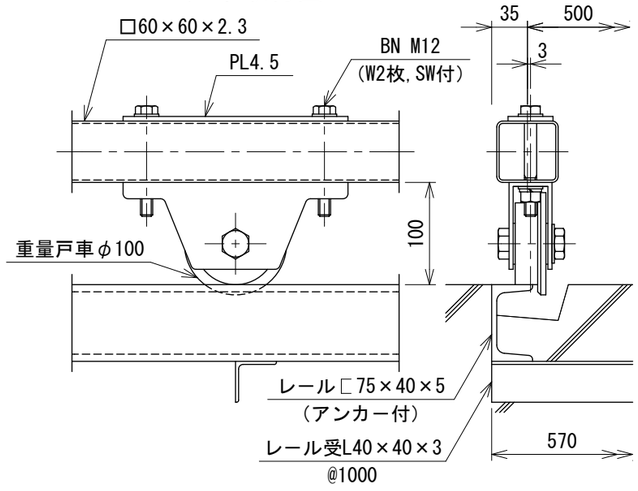

転倒防止取付図

S=1:6

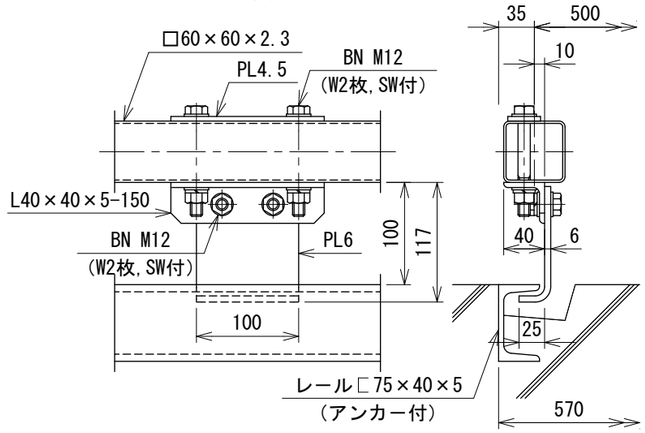

設計条件

設計荷重・・・昭和５７年改正の建築基準法・同施行令に基づく風圧力に依る。通行車両は総重量２５ｔ車以下とする。

基礎条件・・・長期許容地耐力 ９８ｋＮ／㎡（１０ｔ／㎡）

備考

１．外装はめっきの上高耐候性樹脂粉体塗装とする。但し、戸車、落し及びボルト・ナットは溶融亜鉛めっきのみ、レールは錆止め１回塗りとする。

２４０７０６８５３

2025.03